



CASE A UN EURO
TARANTO

Casa Via Paisiello

Lotto n.2 - Planimetrie Catastali
(rettificato)





CASE A UN EURO
TARANTO



TARANTO
CAPITALE DI MARE

PLANIMETRIE CATASTALI

P.IIa 1455 - Sub 1



MINISTERO DELLE FINANZE

DIREZIONE GENERALE DEL CATASTO E DEI SERVIZI TECNICI ERARIALI

ACCERTAMENTO GENERALE DELLA PROPRIETA' IMMOBILIARE URBANA

(N. DECRETO LEGGE 13 APRILE 1939 - XVII N.632)

Planimetria degli immobili urbani denunciati con la Scheda N° 12956/01

Comune di Taranto

Ditta ^{MI} CONIUSI GIACOBBE TRINCHERA E MATILDE


Vico Pontesuro N° 20

DE SANTIS

^{MI} Signora cognome, nome, patrilinè del solo primo intestatario

SPAZIO
ove va incollato il
TALLONCINO di RISCONTRO
DELLA SCHEDA
con la quale
si denunciano
gli immobili

PIANTA PIANTERRENO

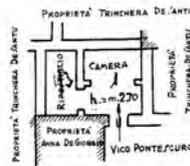

5884
1455/1

10 metri



05189659

ORIENTAMENTO



SCALA di 1:200

Compilata da:

DOT. ING. NICOLA CLEMENTE

(Titolo, nome e cognome del tecnico)

Iscritto all'Albo degli Ingegneri
della Provincia di Taranto

Data 12-1939-XVIII Firma

Ultima planimetria in atti



CASE A UN EURO
TARANTO



TARANTO
CAPITALE DI MARE

PLANIMETRIE CATASTALI

P.Ila 1455 - Sub 2

MINISTERO DELLE FINANZE
DIREZIONE GENERALE DEL CATASTO E DEI SERVIZI TECNICI ERARIALI
ACCERTAMENTO GENERALE DELLA PROPRIETA' IMMOBILIARE URBANA
(R. DECRETO LEGGE 15 APRILE 1959 XVII N°652)

Planimetria degli immobili urbani denunciati con la Scheda N° 12956099
Comune di Taranto Ditta "CONIUSI GIACOBBE TRINCHERA E MAZILDE DE'ANTU"
Via PALIELLO N°67 in Segnare cognome, nome, paternita' del solo primo intestatario

SPAZIO
OVE VA INCOLLATO IL
TALLONCINO DI RISCONTRO
DELLA SCHEDA
CON LA QUALE
SI DENUNCIANO
GLI IMMOBILI

5986
1455/2



Antu

ORIENTAMENTO



SCALA a 1:200

Compilata da:

DOTT. ING. NICOLA CLEMENTE

(Titolo, nome e cognome del tecnico)

Iscritto all'Albo degli Ingegneri
della Provincia di Taranto

Data 24-12-1939 - XVIII Firma *[Signature]*



05189733



CASE A UN EURO
TARANTO



TARANTO
CAPITALE DI MARE

PLANIMETRIE CATASTALI

P.Ila 1455 - Sub 3



MINISTERO DELLE FINANZE

DIREZIONE GENERALE DEL CATASTO E DEI SERVIZI TECNICI ERARIALI

ACCERTAMENTO GENERALE DELLA PROPRIETA' IMMOBILIARE URBANA

(R. DECRETO LEGGE 13 APRILE 1939 XVII N° 652)

Planimetria degli immobili urbani denunciati con la Scheda N° 12956096

Comune di Taranto


Ditta "CONIUGI GIACOBBE TRINCHERA E MARILDE DE SANTIS"

Via PALIFELLO N° 69

in Segnare cognome, nome, paternità del solo prima intestatario

SPAZIO
ove va incollato il
TALLONCINO di RISCOSTRO
DELLA SCHEDA
con la quale
si denunciano
gli immobili

PIANTA PIANTERRENO

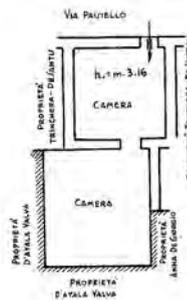

5984
1455/3

10 metri

ORIENTAMENTO



SCALA di 1:200

Compilata da:

Dot. Ing. NICOLA CLEMENTE
(Titolo, nome e cognome del tecnico)

Iscritto all'Albo degli Ingegneri
della Provincia di Taranto

Data 24-12-1939-XXXX Firma



05189741



CASE A UN EURO
TARANTO



PLANIMETRIE CATASTALI

P.Ila 1455 - Sub 4



MINISTERO DELLE FINANZE

DIREZIONE GENERALE DEL CATASTO E DEI SERVIZI TECNICI ERARIALI

ACCERTAMENTO GENERALE DELLA PROPRIETA' IMMOBILIARE URBANA

(R. DECRETO LEGGE 13 APRILE 1959 - XVI N° 652)

Planimetria degli immobili urbani denunciati con la Scheda N° 12956098

Comune di Taranto


Ditta CONIUGI GIACOBBA TRINCHERA A MAIULDE DE JANTU

Via PAZZIELLO N° 71

Il Segnare, cognome, nome, paternita' del solo primo intestatario

SPAZIO
ove va incollato il
TALLONCINO di RISCONTRIO
DELLA SCHEDA
con la quale
si denunciano
gli immobili

PIANTA PIANTERRENO

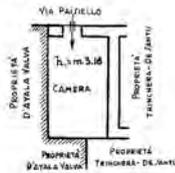

5884
14.55/4

10 metri

Trinchera



ORIENTAMENTO



SCALA di 1:200

Compilata da:

DOTT. ING. NICOLA CLEMENTE
(Titolo, nome e cognome del tecnico)

Iscritto all'Albo degli Ingegneri
della Provincia di Taranto

Data 24-12-1939 - XVIII - Firma

[Signature]



CASE A UN EURO
TARANTO



PLANIMETRIE CATASTALI

P.IIa 1455 - Sub 5

Mod. B (Nuovo Catasto Edilizio Urbano)

MODULARIO
F. - Cat. 9 - T. - 013

MINISTERO DELLE FINANZE
DIREZIONE GENERALE DEL CATASTO E DEI SERVIZI TECNICI ERARIALI

Lire
20

NUOVO CATASTO EDILIZIO URBANO
(R. DECRETO-LEGGE 23 APRILE 1959, N. 487)

Planimetria dell'immobile situato nel Comune di Taranto Via Paisiello N. 65
 Trinchero Luigi n. TA il 16-8-1939, Francescog. il 14-7-1901, Valentino n. TA il 8-2-1905, Cusi n. TA il 4-3-1912
 Ditta Vilorio n. TA il 4-3-1912

Allegata alla dichiarazione presentata all'Ufficio Tecnico Erariale di TARANTO

Piano 1°

5884

1455/5

Via Paisiello

05189534

ORIENTAMENTO

SCALA DI 1:200

SPAZIO RISERVATO PER LE ANNOTAZIONI D'UFFICIO

<p>DATA: 1 MAR 1966</p> <p>PROT. N°: 12509</p> <p style="font-size: 1.2em; font-weight: bold;">Alleg. u. 5</p>	<p>Compilata dal <u>Piom</u> <small>(Prosp. comm. e catastali)</small> <u>Michela Talita</u></p> <p>Iscritto all'Albo dei <u>Geometri</u> della Provincia di <u>Taranto</u></p> <p>DATA: <u>5-8-1966</u></p> <p>Firma: <u>per Li. De. Valtan</u></p>
--	--

16ma planimetria in atti



CASE A UN EURO
TARANTO



TARANTO
CAPITALE DI MARE

PLANIMETRIE CATASTALI

P.Ila 1455 - Sub 6

MODULARIO
F. - Cat. S. T. - 215



MINISTERO DELLE FINANZE
DIREZIONE GENERALE DEL CATASTO E DEI SERVIZI TECNICI ERARIALI


Mod. B (Nuovo Catasto Edilizio Urbano)

Lire
20

NUOVO CATASTO EDILIZIO URBANO

(D. DECRETO-LEGGI: 13 APRILE 1998, N. 92)

Planimetria dell'immobile situato nel Comune di **TARANTO** Via **Paisiello** N° **65**
Cronaca, luglio n. 9 TA il. 15-8-1999; Pagnucco n. 9 TA il. 14-7-1901; Valeriano n. 9 TA il. 8-2-1905
Ditta Cruchera Luigi n. 2 TA il. 4-3-1910; Vittorio n. 9 TA il. 4-3-1912
Allegata alla dichiarazione presentata all'Ufficio Tecnico Erariale di **Taranto**.

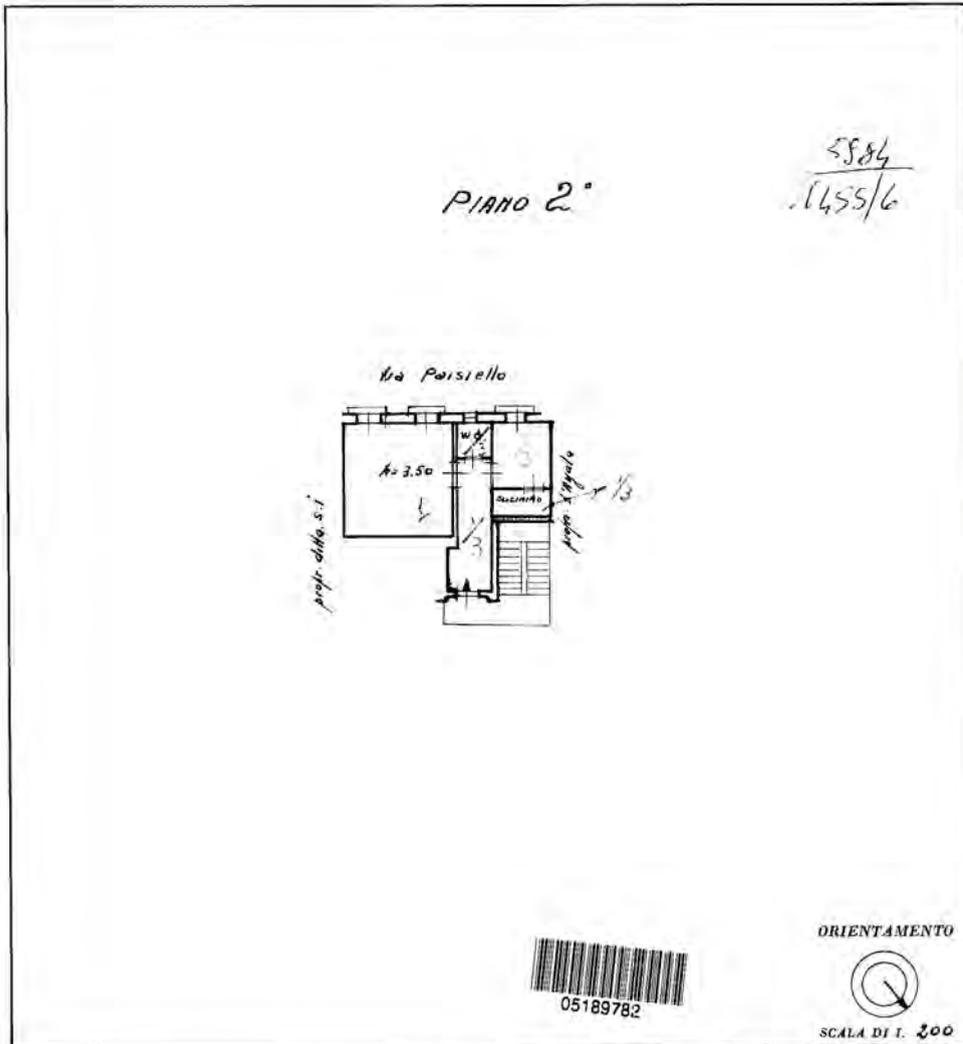

SPAZIO RISERVATO PER LE ANNOTAZIONI D'UFFICIO

DATA 11 MAG 1998
 PROT. N° 12508

Alleg. n. 1

Compilata dal Cecce
 Michele Dalitto
 Iscritto all'Albo de' Periti
 della Provincia di _____
 DATA TA
 Firma: Jeani Lideo Valtin



CASE A UN EURO
TARANTO



TARANTO
CAPITALE DI MARE

PLANIMETRIE CATASTALI

P.Ila 1455 - Sub 7

MODULARIO
P. - Cat. 3.7 - 315



MINISTERO DELLE FINANZE
DIREZIONE GENERALE DEL CATASTO E DEI SERVIZI TECNICI ERARIALI


Mod. B (Nuovo Catasto Edilizio Urbano)

Lire
20

NUOVO CATASTO EDILIZIO URBANO

(D. DECRETO-LEGGE 12 APRILE 1968, N. 650)

Planimetria dell'immobile situato nel Comune di TARANTO Via Via Paisiello N° 65
Ditta Tecniche s.r.l. a TA il 14-8-899; Francesca n. a TA 14-7-1901; Valentino n. a TA il 8-2-1905
Cuigi n. a TA il 4-3-1910; Vittorio n. a TA il 4-3-1912
Allegata alla dichiarazione presentata all'Ufficio Tecnico Erariale di Taranto

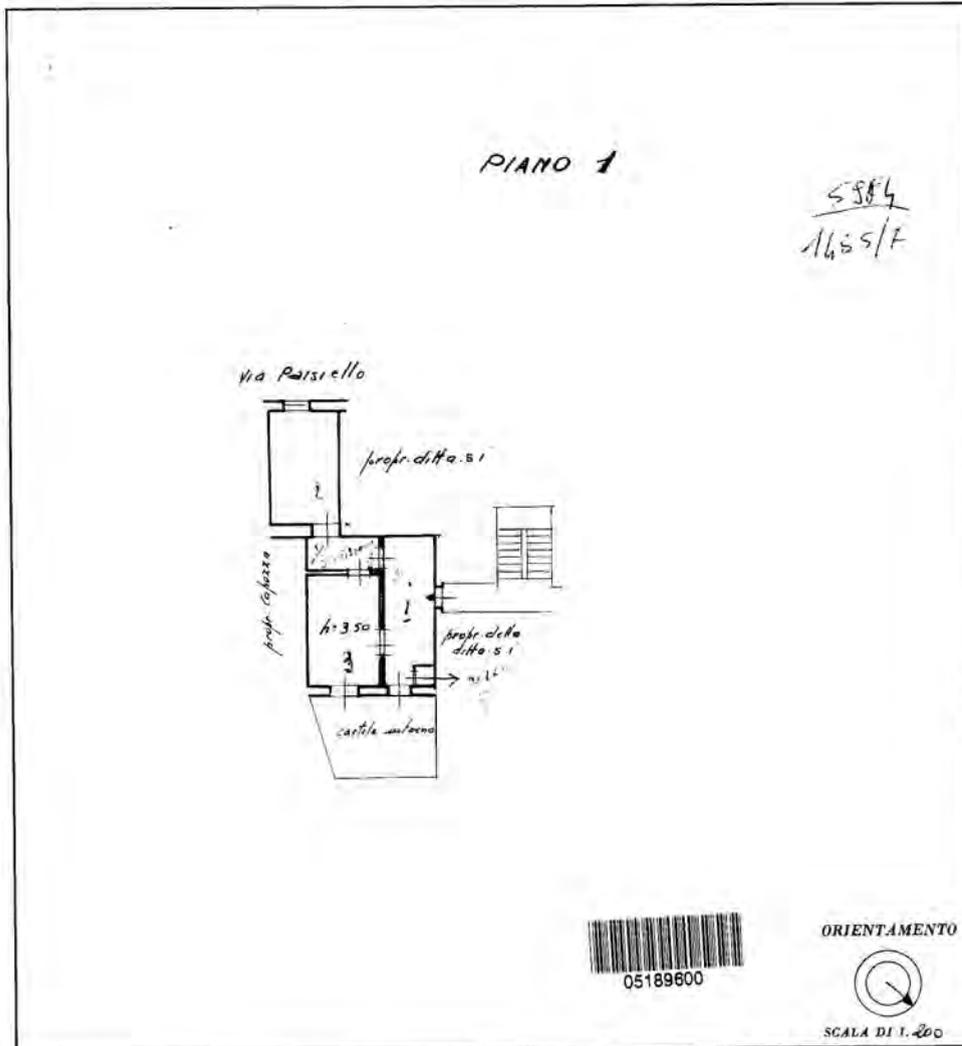

SPAZIO RISERVATO PER LE ANNOTAZIONI D'UFFICIO

DATA 13 MAG 1968
PROT. N° 12509

Alleg. n. 1



Compilata dal Geom. Michele Vadino
(Titolario, iscritto all'Albo dei Geometri)

Iscritto all'Albo de

della Provincia di

DATA 5-5-1968

Firma: Geom. Michele Vadino



CASE A UN EURO
TARANTO



TARANTO
CAPITALE DI MARE

PLANIMETRIE CATASTALI

P.IIa 1455 - Sub 8

MODULARIO
P. - Cat. S. T. - 213



MINISTERO DELLE FINANZE
DIREZIONE GENERALE DEL CATASTO E DEI SERVIZI TECNICI ERARIALI

Mod. B (Nuovo Catasto Edilizio Urbano)


Lire
20

NUOVO CATASTO EDILIZIO URBANO

(LE. DECRETO-LEGGE 11 APRILE 1969, N. 662)

Planimetria dell'immobile situato nel Comune di TARANTO Via Paisiello N° 65
Trincherà Luigi, n. TA II/4-3-899; Francesca n. TA II/4-3-1907; Valentino, n. TA II/4-3-1905
Ditta Luigi, n. TA II/4-3-1910; Vittoria, n. TA II/4-3-1912

Allegata alla dichiarazione presentata all'Ufficio Tecnico Erariale di TARANTO

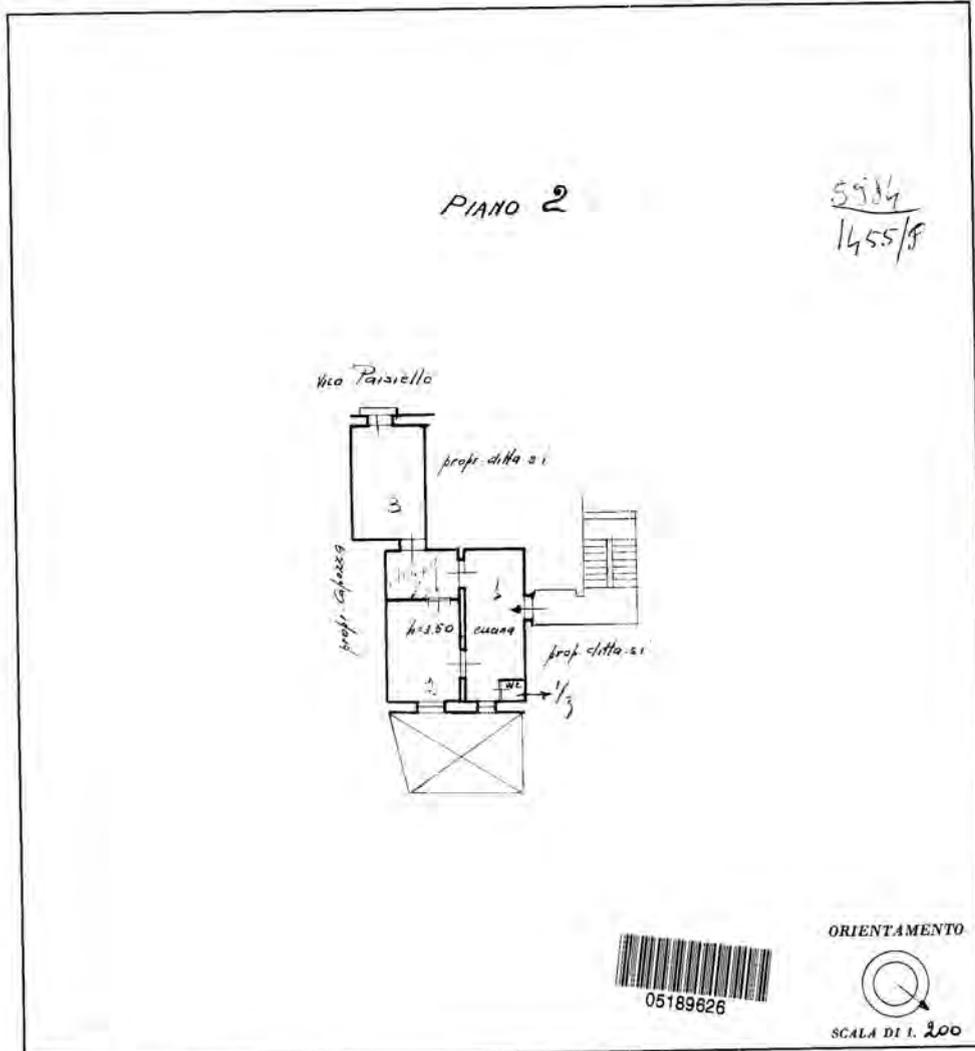

SPAZIO RISERVATO PER LE ANNOTAZIONI D'UFFICIO

DATA	3 MAR 1966
PROT. N°	18508

Alleg. n. 2

Compilata dal Geom. Michele Veslita
(Titolo, nome e cognome del tecnico)
 Iscritto all'Albo dei Geom.
 della Provincia di _____
 DATA 5-5-1966
 Firma: Geom. Michele Veslita



CASE A UN EURO
TARANTO



PLANIMETRIE CATASTALI

P.Ila 1455 - Sub 9

Data presentazione: 01/03/1968 - Data: 11/07/2023 - n. T87013 - Richiedente: DFLSFN72M18L049Y

MODEL ARIO
P. - Tar. 3 - 2 - 10



MINISTERO DELLE FINANZE
DIREZIONE GENERALE DEL CATASTO E DEI SERVIZI TECNICI ERARIALI

Mod. B (Nuovo Catasto Edilizio Urbano)


Lire
20

NUOVO CATASTO EDILIZIO URBANO

(R. DECRETO-LEGGI 13 APRILE 1968, N. 851)

Planimetria dell'immobile situato nel Comune di Taranto Via Paisiello n° 65
Trincherà Cugino, n. 7A il. 14-5-899; Panascia, n. 7A il. 14-7-1961; Valentini, n. 7A il. 16-2-1905; Luigi, n. 7A il. 3-1910
Dell'Uorio, n. 7A il. 4-3-1912

Allegata alla dichiarazione presentata all'Ufficio Tecnico Erariale di TARANTO

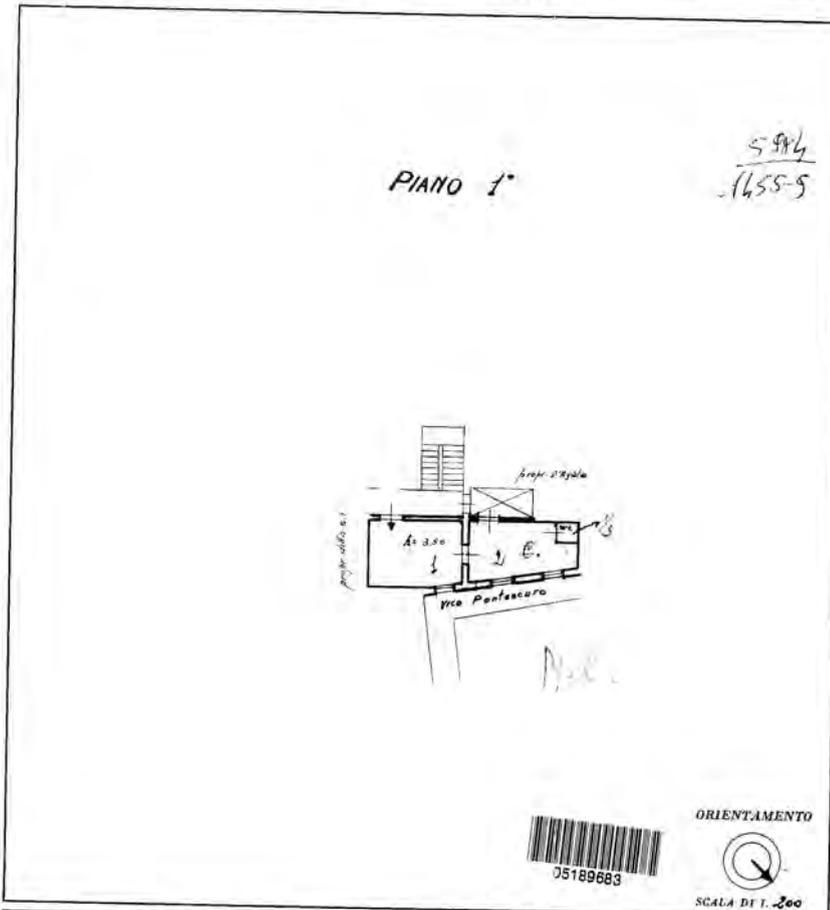

SPAZIO RISERVATO PER LE ANNOTAZIONI D'UFFICIO

DATA PROT. N°	11/07/2023 12509	F. 310 1455/5	
------------------	---------------------	------------------	--

Compilata dal Geom.
Michèle Vertice
Iscritta all'Albo dei Geom.
della Provincia di
DATA 5-5-1968
Firma: per. Michèle Vertice

UPM 01
Catasto dei Fabbricati - Situazione al 11/07/2023 - Comune di TARANTO(049) - F. Foglio 319 - Particella 1455 - Subaltemo 9 -
VIA GIOVANNI PAISIELLO n. 65 Piano 1

Ultima planimetria in atti

Data presentazione: 01/03/1968 - Data: 11/07/2023 - n. T87013 - Richiedente: DFLSFN72M18L049Y

Totale schede: 1 - Formato di acquisizione: fuori standard (297x374) - Formato stampa richiesto: A4(210x297)



CASE A UN EURO
TARANTO



PLANIMETRIE CATASTALI

P.Ila 1455 - Sub 10

Data presentazione: 01/03/1968 - Data: 11/07/2023 - n. T87014 - Richiedente: DFILSFN72M18L049Y

MODULARIO
F. - Cat. S. T. - 215



MINISTERO DELLE FINANZE
DIREZIONE GENERALE DEL CATASTO E DEI SERVIZI TECNICI ERARIALI


MOD. B (Nuovo Catasto Edilizio Urbano)

Lire
20

NUOVO CATASTO EDILIZIO URBANO

(D. DECRETO-LEGGI 11 APRILE 1968, N. 531)

Planimetria dell'immobile situato nel Comune di **TARANTO** Via **Paisiello N.° 65**
Francesca Cagna, n.° TA il. n.° 8-1899; Francesca a TA il. n.° 7-1901; Valantina a TA il. n.° 2-1905
Ditta Carchiosa Cagna, n.° TA il. n.° 3-1910; Vittorio, n.° TA il. n.° 3-1912
 Allegata alla dichiarazione presentata all'Ufficio Tecnico Erariale di **TARANTO**

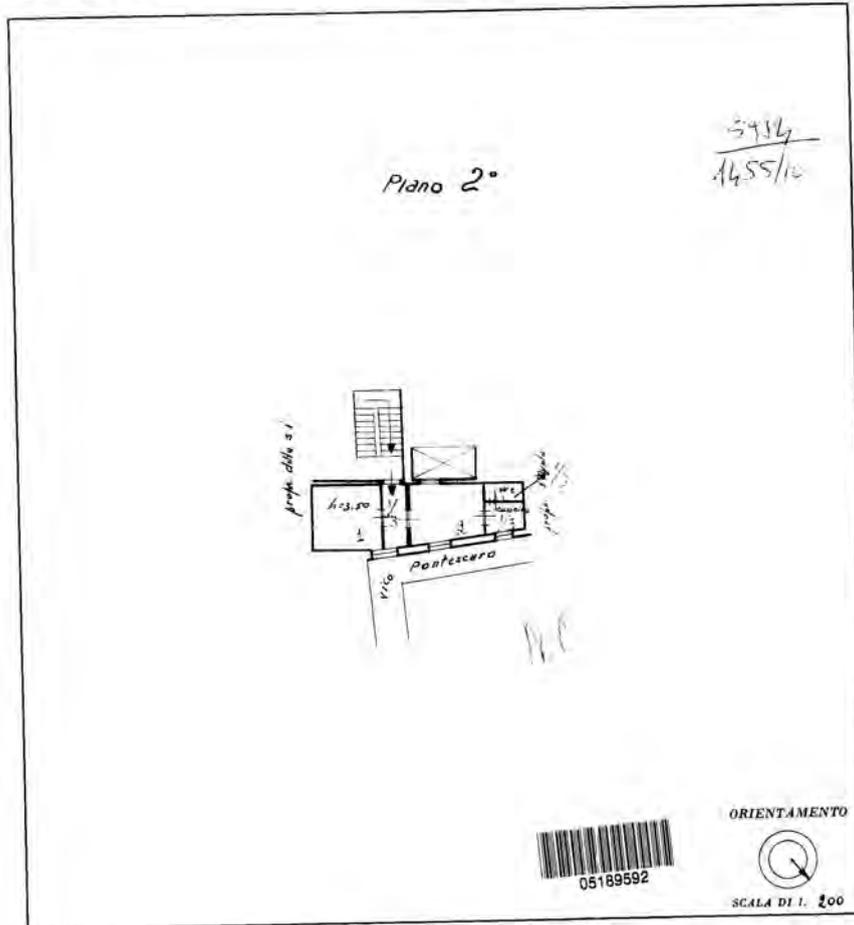

SPAZIO RISERVATO PER LE ANNOTAZIONI D'UFFICIO

DATA PROT. N°	3 MAR 1968 12508	F. 519 n.° 1455/10	
Alleg. n. 3			

Compilata dal Geom. Michele Verrito
 (Titolo, nome e cognome del tecnico)
 Iscritto all'Albo dei _____ della Provincia di _____
 DATA 5-5-1968
 Firma: Geom. Michele Verrito

Catasto dei Fabbricati - Situazione al 11/07/2023 - Comune di TARANTO(L049) - < Foglio 319 - Particella 1455 - Subalerno 10 >
 VIA GIOVANNI PAISIELLO n. 65 Piano 2.

Ultima planimetria in atti

Data presentazione: 01/03/1968 - Data: 11/07/2023 - n. T87014 - Richiedente: DFILSFN72M18L049Y

Totale schede: 1 - Formato di acquisizione: fuori standard (297X374) - Formato stampa richiesto: A4(210x297)



CASE A UN EURO
TARANTO



TARANTO
CAPITALE DI MARE

Planimetrie stato di fatto in atti comunali

Piano Terra - Lotto 2






CASE A UN EURO
TARANTO



TARANTO
CAPITALE DI MARE

Planimetrie stato di fatto in atti comunali

Piano Primo - Lotto 2

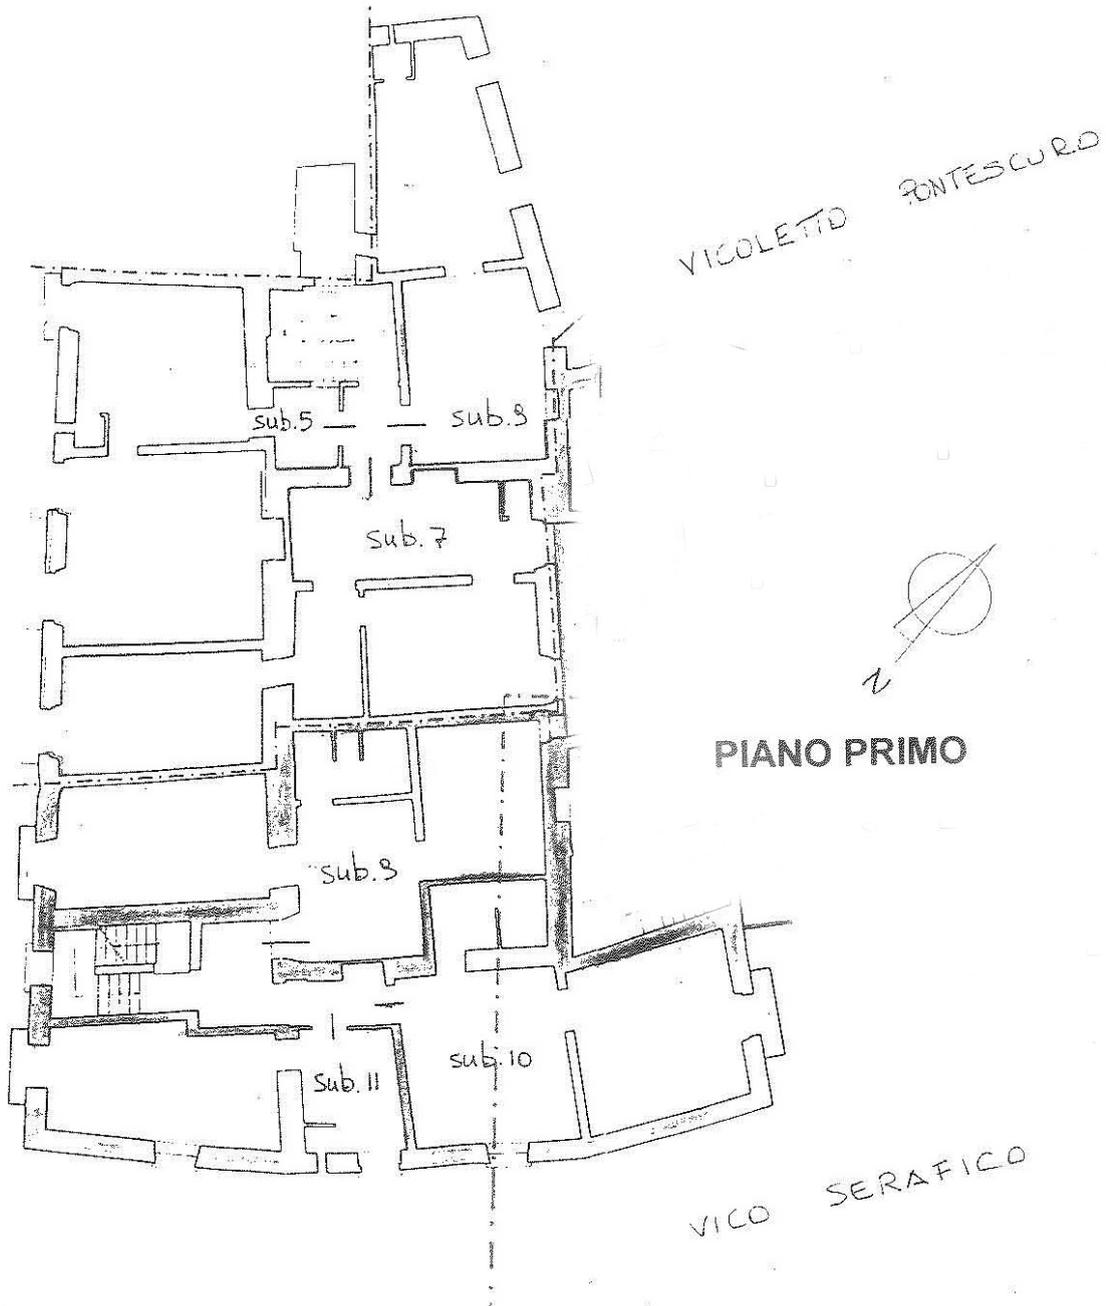




CASE A UN EURO
TARANTO



TARANTO
CAPITALE DI MARE

Planimetrie stato di fatto in atti comunali



Piano Secondo - Lotto 2

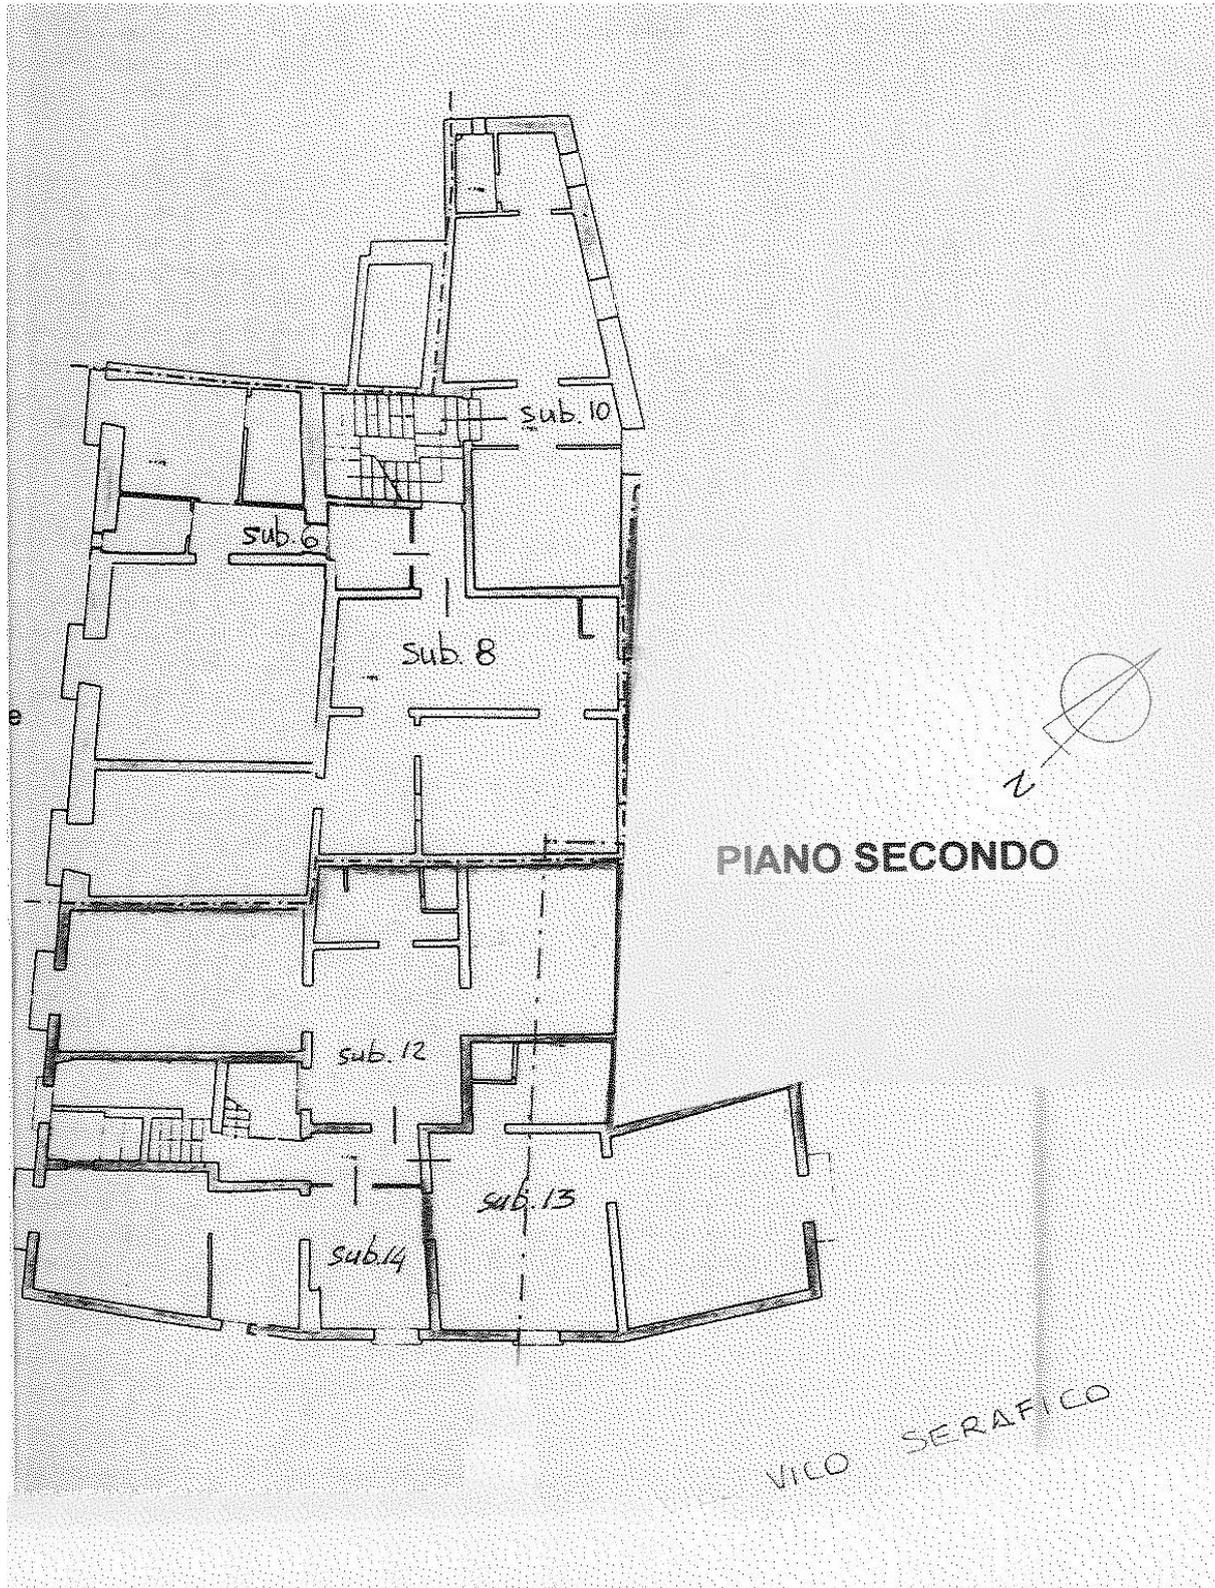



Planimetrie stato di fatto in atti comunali

Piano Terzo - Lotto 2

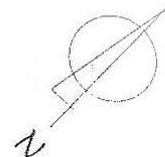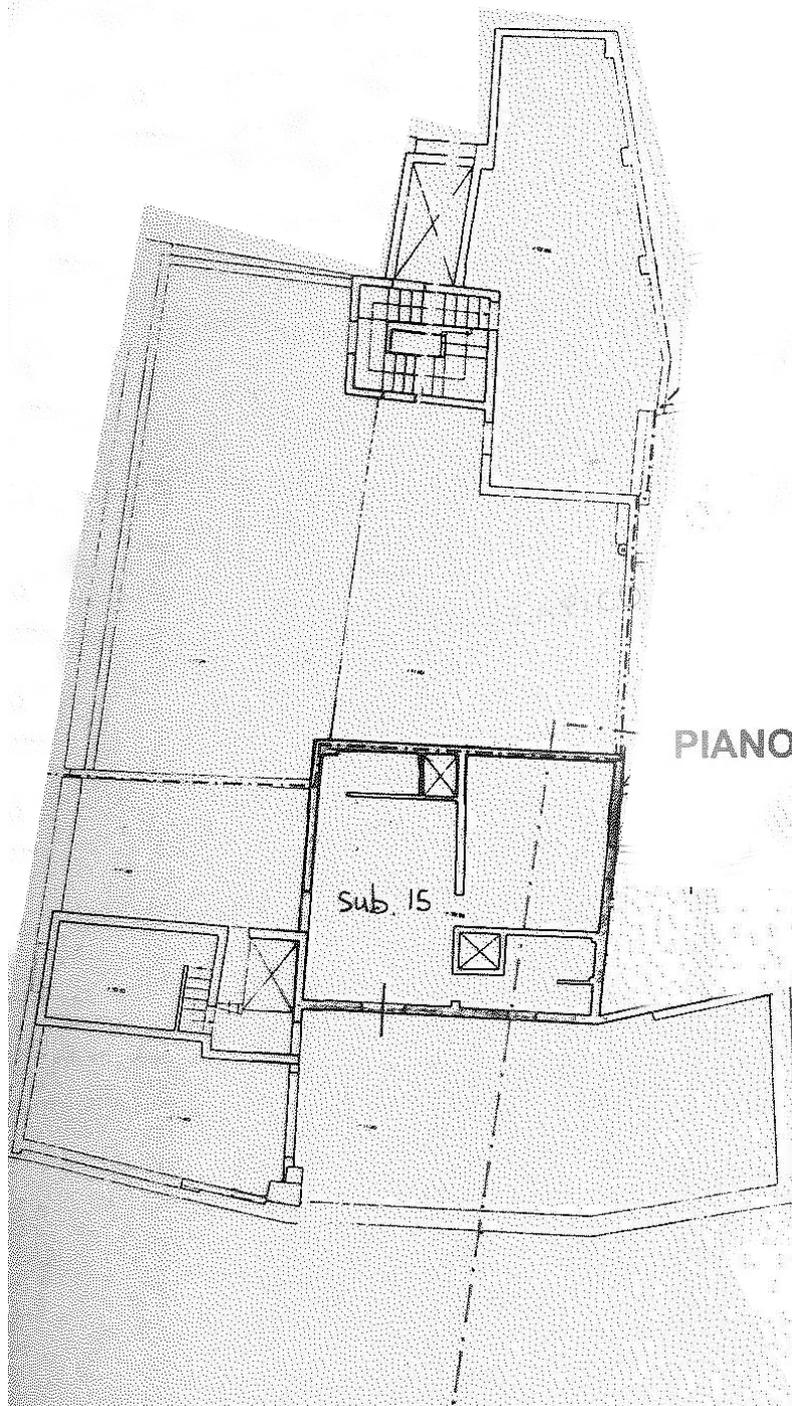

PIANO TERZO



Prospetti stato di fatto in atti comunali

Prospetto Via Paisiello - Lotto 2

