




STRALCIO AEROFOTOGRAMMETRICO

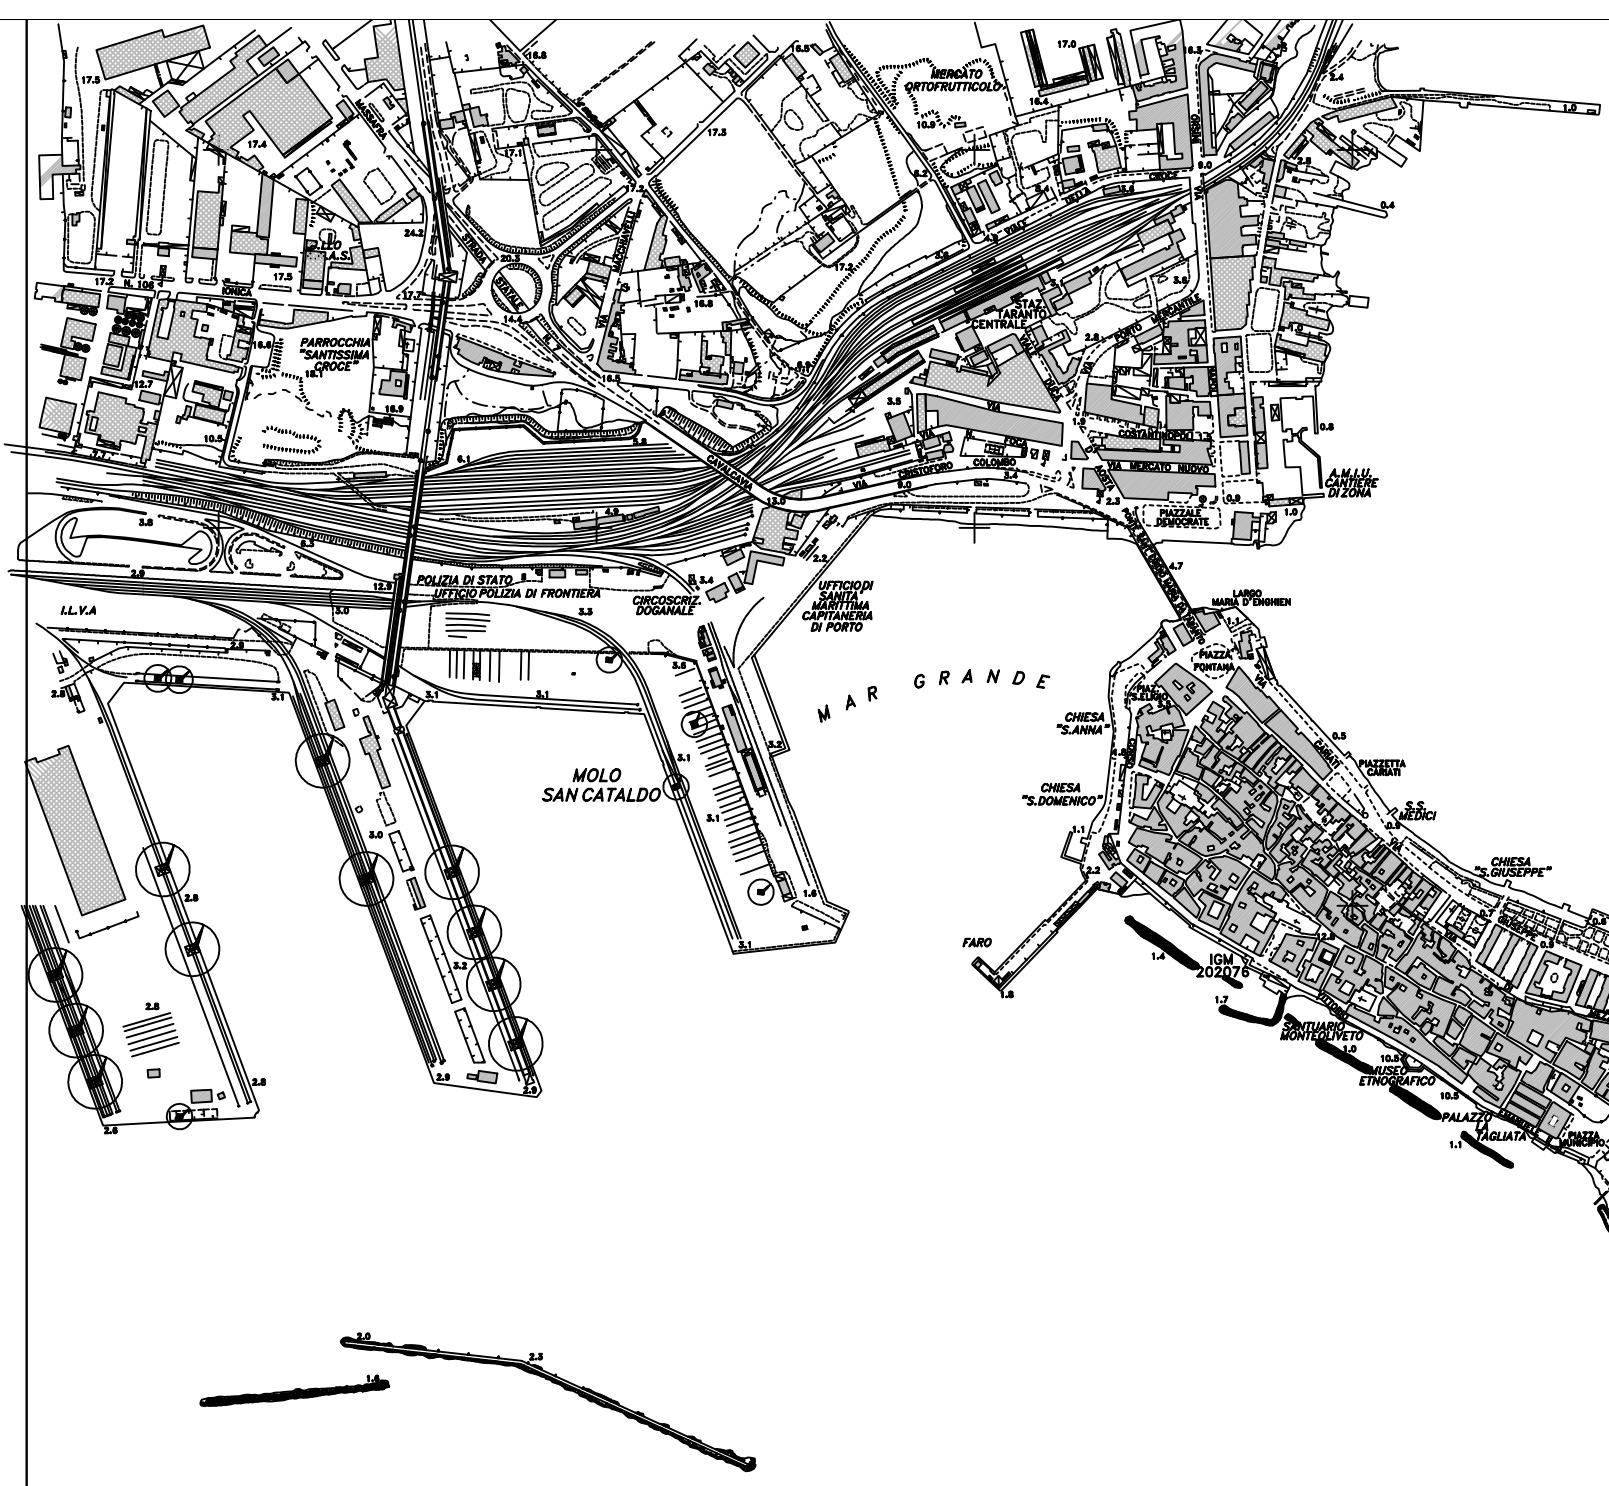

STRALCIO CATASTALE

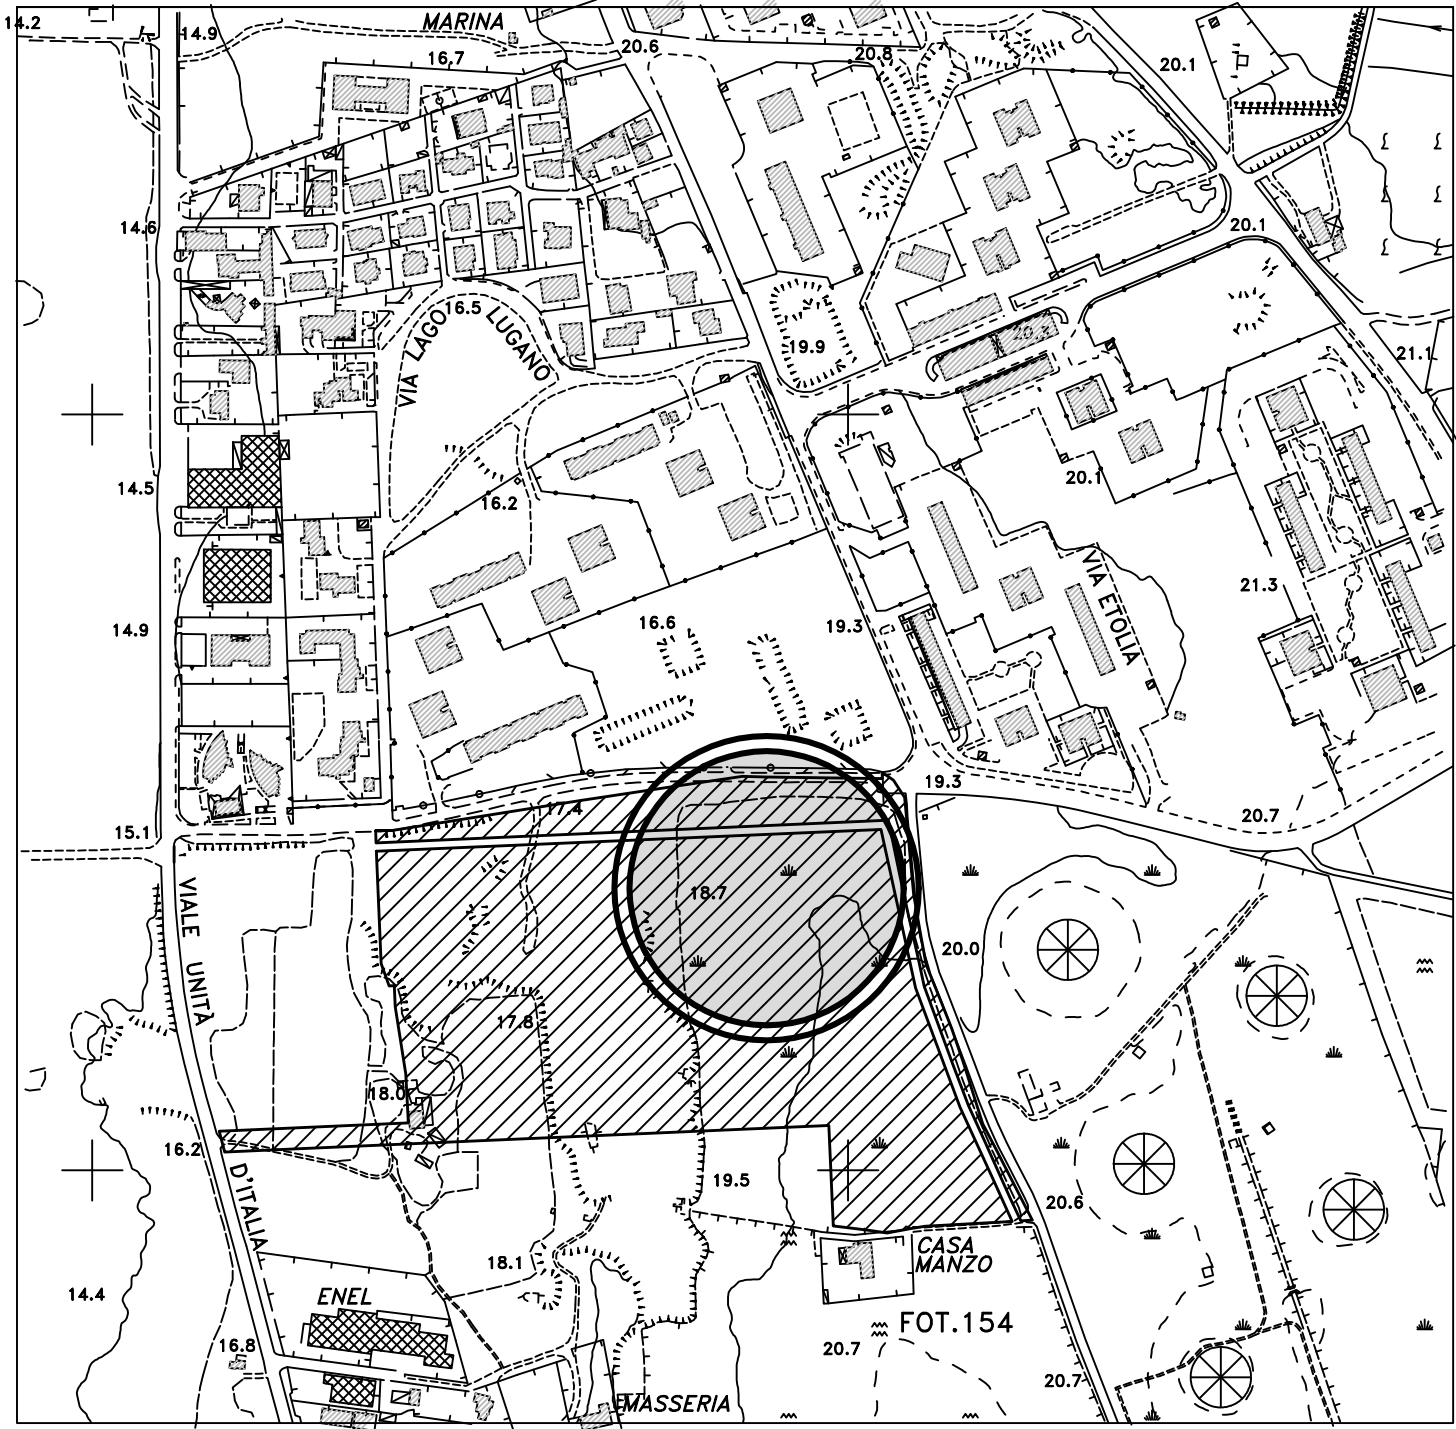

STRALCIO DI PRG

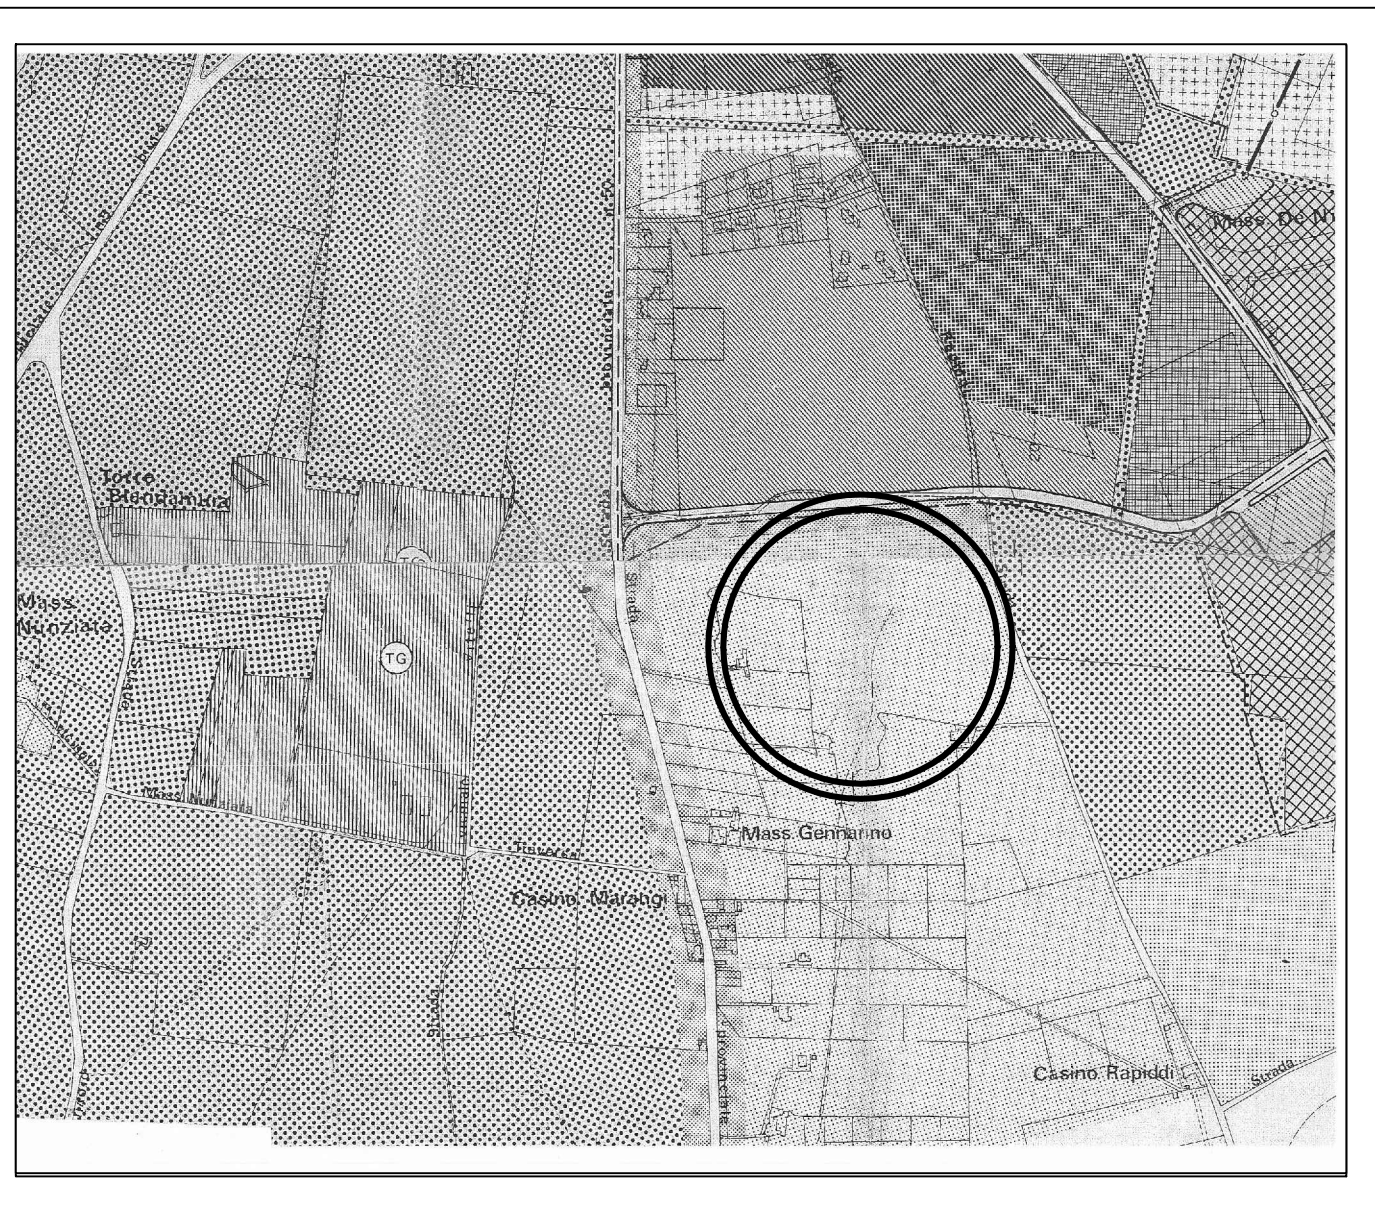

COMUNE DI TARANTO

PROGRAMMA INTEGRATO PER LA REALIZZAZIONE DI UN INTERVENTO DI EDILIZIA RESIDENZIALE COMMERCIALE E TURISTICA SU VIALE UNITA' D'ITALIA - VARIANTE (Delibera di C.C. n. 8 del 24 gennaio 2005)

SCUOLA MATERNA

Progettisti:  
Ing. Giuseppe Vozza  
Ing. Marco Andriano  
S.P.E. s.r.l.  
Coll. Gabriele Vozza

Soggetto attuatore:  
"U. ANDRISANO" Spa

Gennaio 2018

01

INQUADRAMENTO TERRITORIALE  
STRALCIO DI PRG, STRALCIO CATASTALE  
STRALCIO AEROFOTOGRAMMETRICO

