


LEGENDA

 Perimetro Area d'intervento PIRP - Quartiere Paolo VI

AMBITI TERRITORIALI ESTESI	
AMBITO	
	"A"
	"B"
	"C"
	"D"

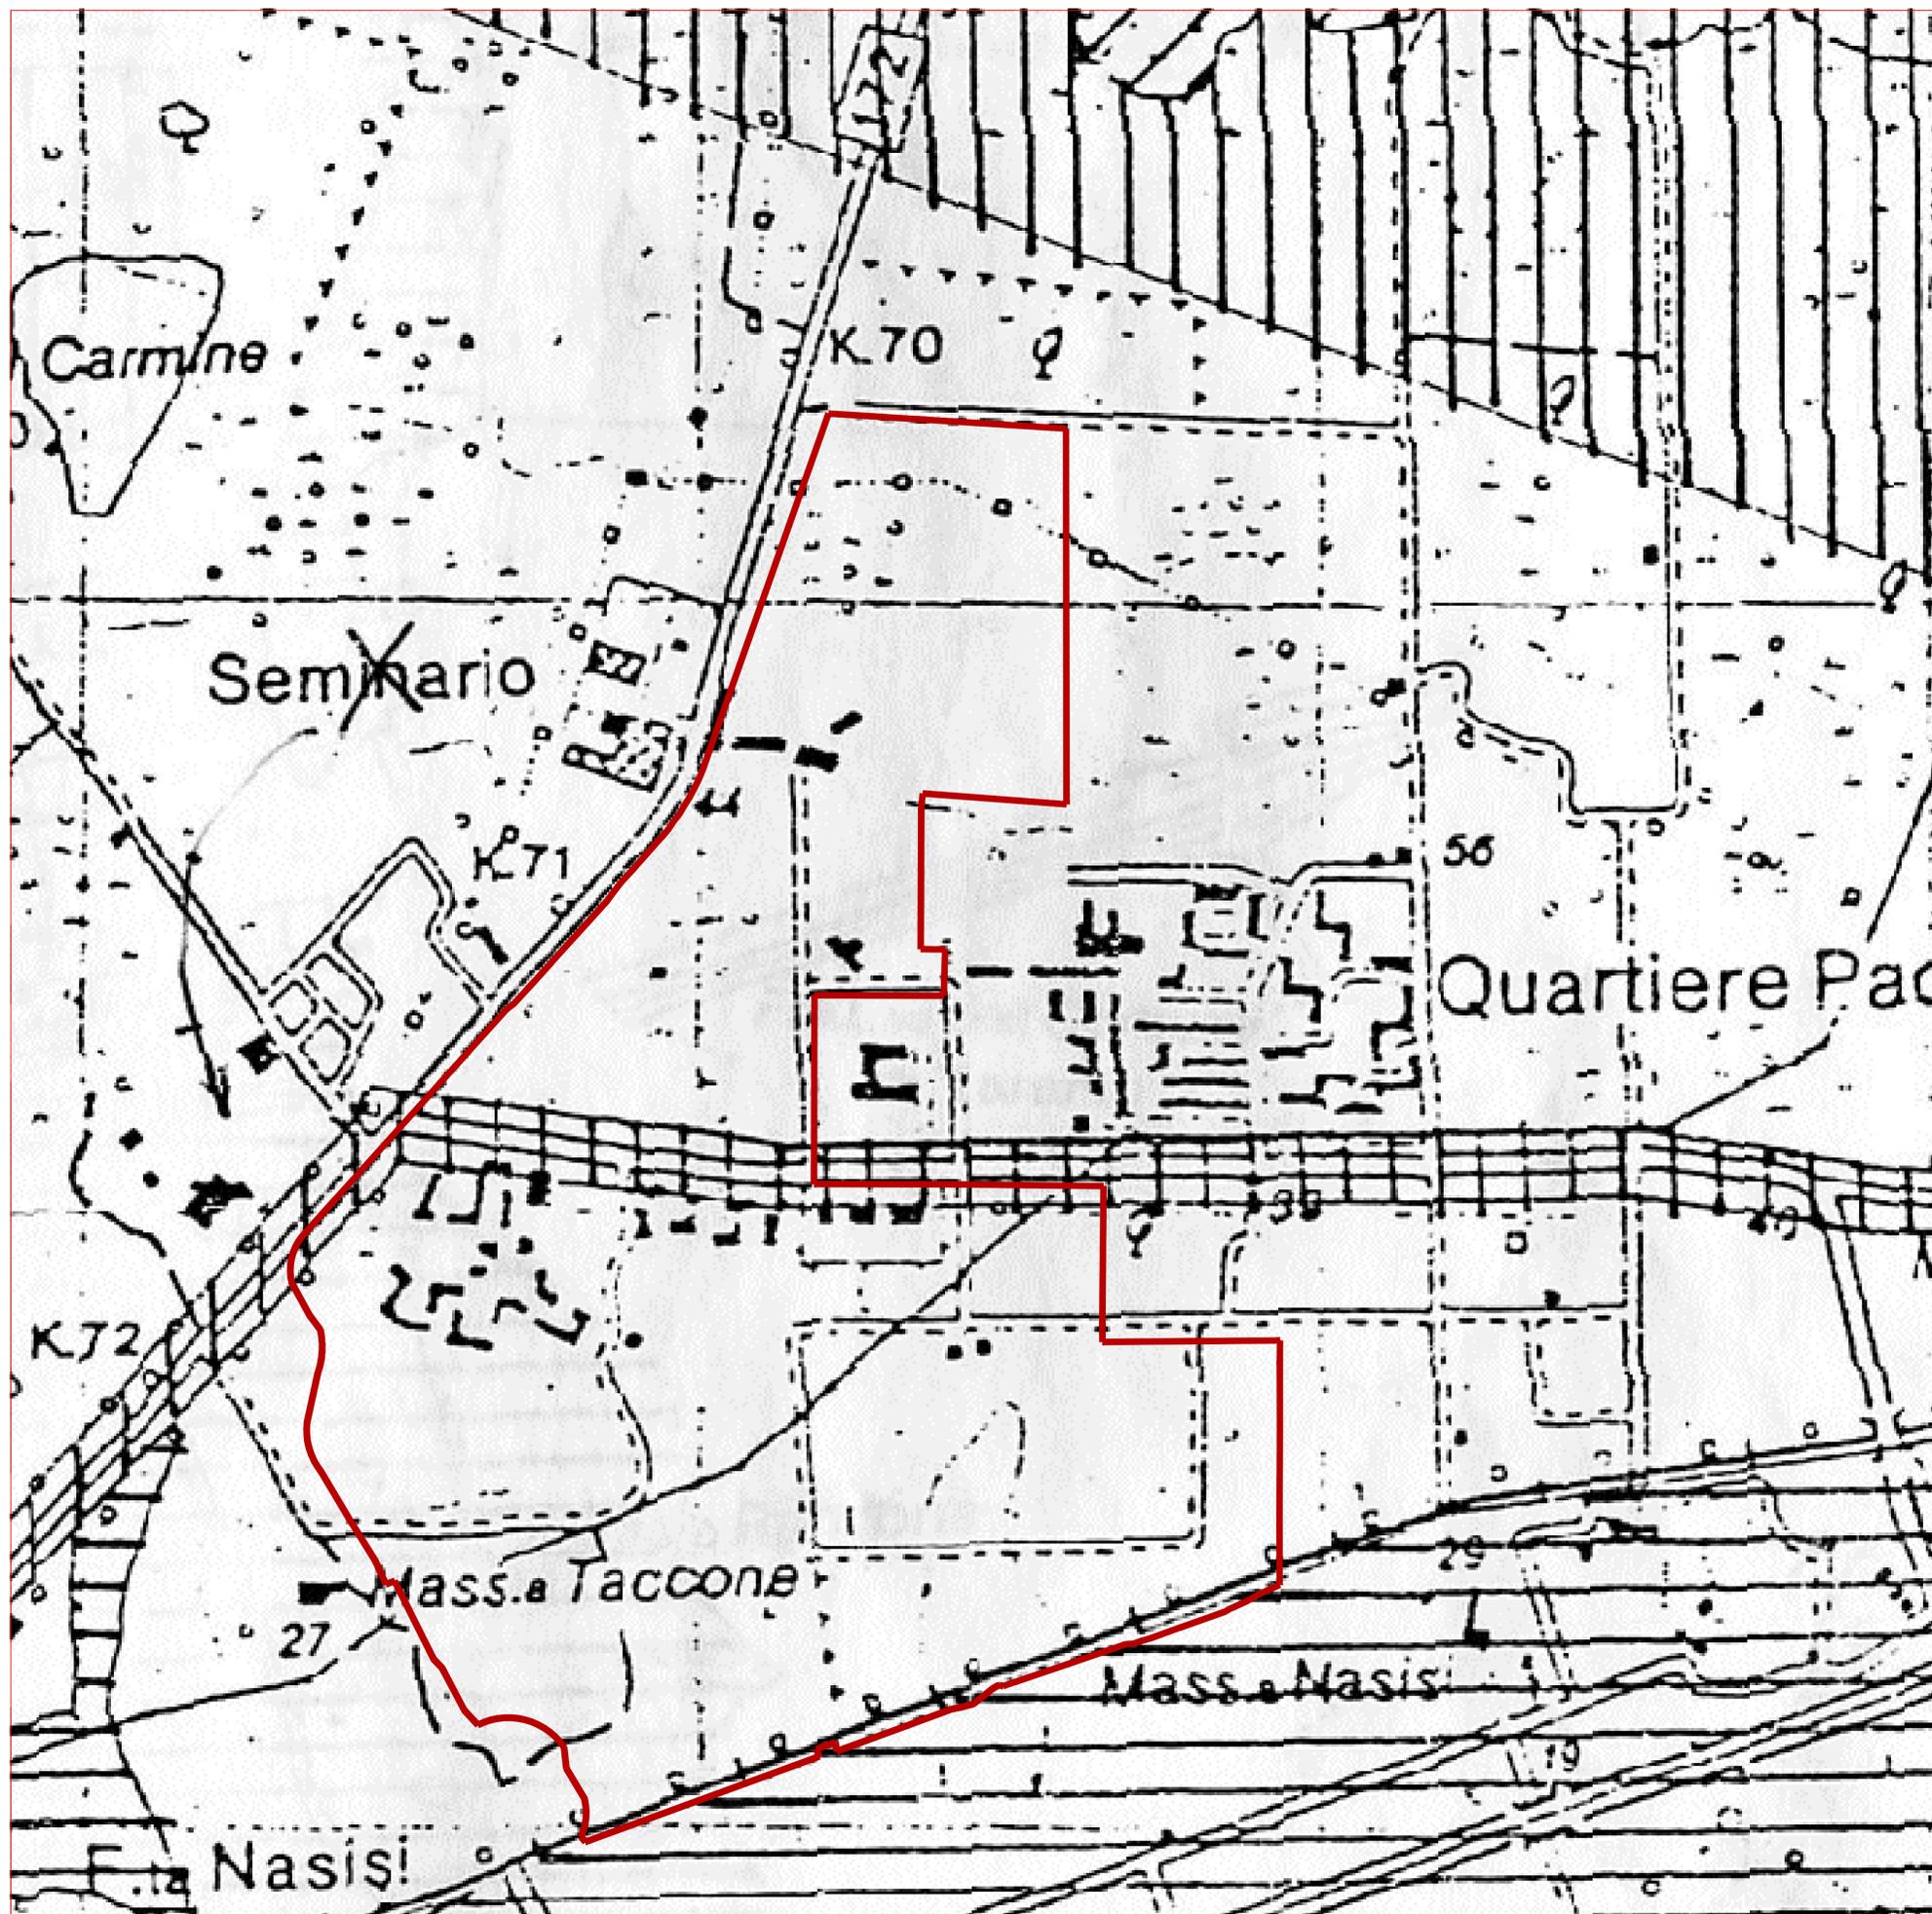

Amministrazione Comunale di Taranto

**"PROGRAMMI INTEGRATI DI RIQUALIFICAZIONE DELLE PERIFERIE" (PIRP)**

Deliberazione della Giunta Regionale 19 giugno 2006, n. 870  
 Art. 11 legge regionale 30 dicembre 2005, n. 20 e deliberazione di Giunta Regionale n. 1585 del 15/11/2005

**CABINA DI REGIA**

- Arch. Mario F. Romandini - Responsabile del procedimento PIRP
- Arch. Rocco Cerino - Rappresentante Tecnico dell'IACP di Taranto
- Arch. Vincenzo De Palma - Consulente
- Arch. Giannichele Panarelli - Consulente
- Arch. Giuseppe Trovato - Consulente
- Dot.ssa Angela Giannetta - Funzionario del Comune di Taranto



**GRUPPO DI PROGETTAZIONE**

- Arch. Mario Francesco Romandini - Coordinatore delle attività del PIRP - Dirigente Direzione Urbanistica Edilizia
- Arch. Rocco Cerino - Rappresentante Tecnico dell'IACP di Taranto

NUCLEO INTERNO	NUCLEO ESTERNO
Geom. Michele Morrone - collaboratore	Arch. Vincenzo De Palma - Consulente
P.I. Gianfranco Sperti - collaboratore	Arch. Giannichele Panarelli - Consulente
Dot. Severio Resta - geologo	Arch. Giuseppe Trovato - Consulente
Sig. Renato Galea - collaboratore	Geom. Bice Donvito - collaboratore
Arch. Giampiero Puggetti - collaboratore	
Geom. Nicola Prunella - collaboratore	
Geom. Francesco Nicotera - collaboratore	
Geom. Germano Briganti - collaboratore	
Geom. Giuseppe Fontanella - collaboratore	
Sig.ra Rossana Melidoni - collaboratore	

**Programmi Integrati di Riqualificazione delle Periferie - P.I.R.P.  
 AMBITO 2 - QUARTIERE PAOLO VI**

DATA maggio 2007	OGGETTO:PIANO DI RECUPERO IN VARIANTE AL P.R.G.	DOCUMENTO Stampa 2010
Scala: 1:5000	AREA DI INTERVENTO PIANO SETTORIALI - PUTT/P	<b>f)</b> TAVOLA 9