



Legenda

- Perimetro <<Sottozona "Aree Contermini">> Delibera C.C. 23/2002
- Perimetro Piano di Recupero <<Sottozona "CEP Salinella">> Delibera C.C. 83/2002

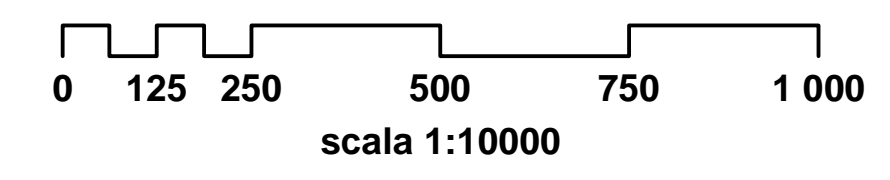

Classi di rappresentazione della pericolosità idraulica (combinazione lineare tra tirante idrico e velocità di flusso)

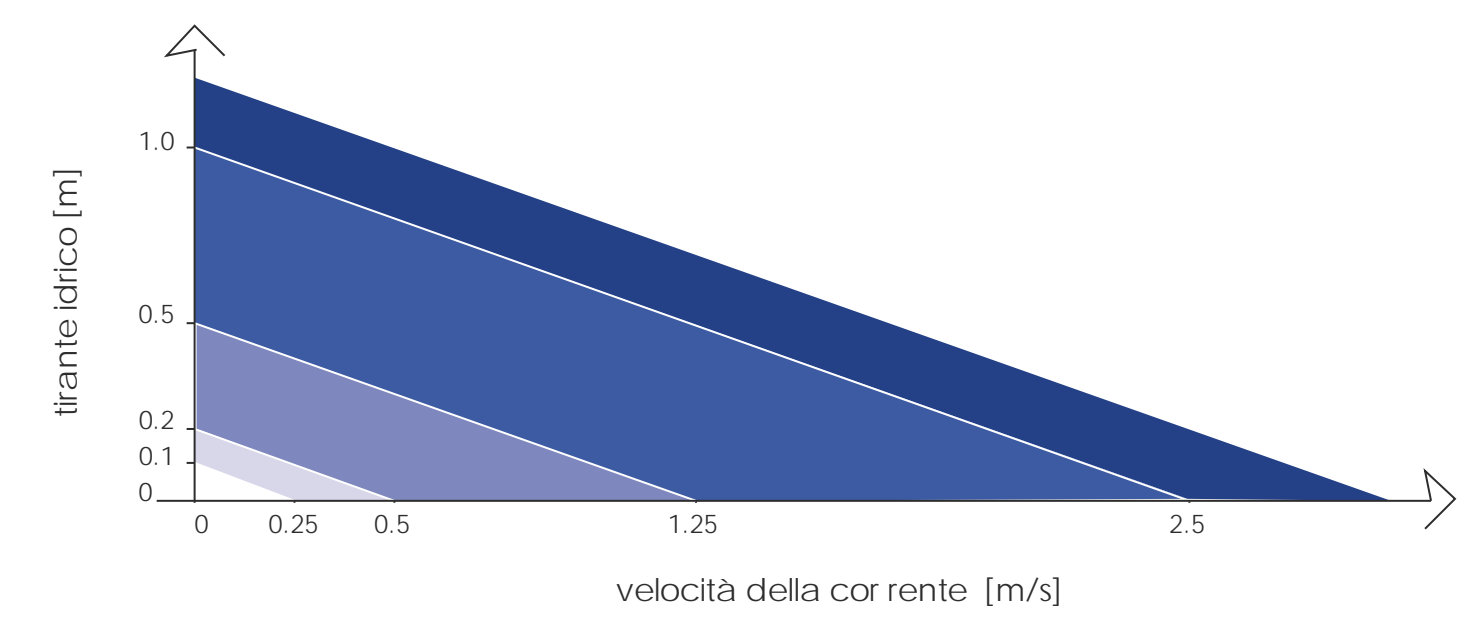

COMUNE DI TARANTO
DIREZIONE PIANIFICAZIONE URBANISTICA EDILITA'
VARIANTE AL VIGENTE PIANO REGOLATORE GENERALE RELATIVA ALLE AREE CONTERMINI AL CEP-SALINELLA APPROVAZIONE DEFINITIVA D.G.R. n. 128/2011

Dott. Carmine PISANO	Resp. Direzione Pianificazione Urbanistica Edilizia
Dott.ssa Ersilia MARRA	Assessore Pianificazione Urbanistica Edilizia

GRUPPO DI PROGETTAZIONE

NUCLEO INTERNO		NUCLEO ESTERNO	
Arch. Mario ROMANDINI	Progettista Coordinatore	Ing. Michele DE MARCO	Esperto Ingegnere Idraulico
		Dott.ssa Rita AMATI	Esperto Geologo

ADEMPIMENTI ex art. 25 N.T.A. della VARIANTE APPROVATA con DELIBERA di G.R. n. 128 del 31/01/2011

DATA dic. 2015	OGGETTO: STUDIO DI COMPATIBILITÀ IDROLOGICA ED IDRAULICA	TAVOLA ID06
Scala: 1:10.000	ANALISI IDRAULICA - TR 500 ANNI	