Comune di Taranto
Arch. Franco Blandino

Piano particolareggiato per il risanamento ed il restauro conservativo della Citta' Vecchia

7/s Impianto pubblica illuminazione

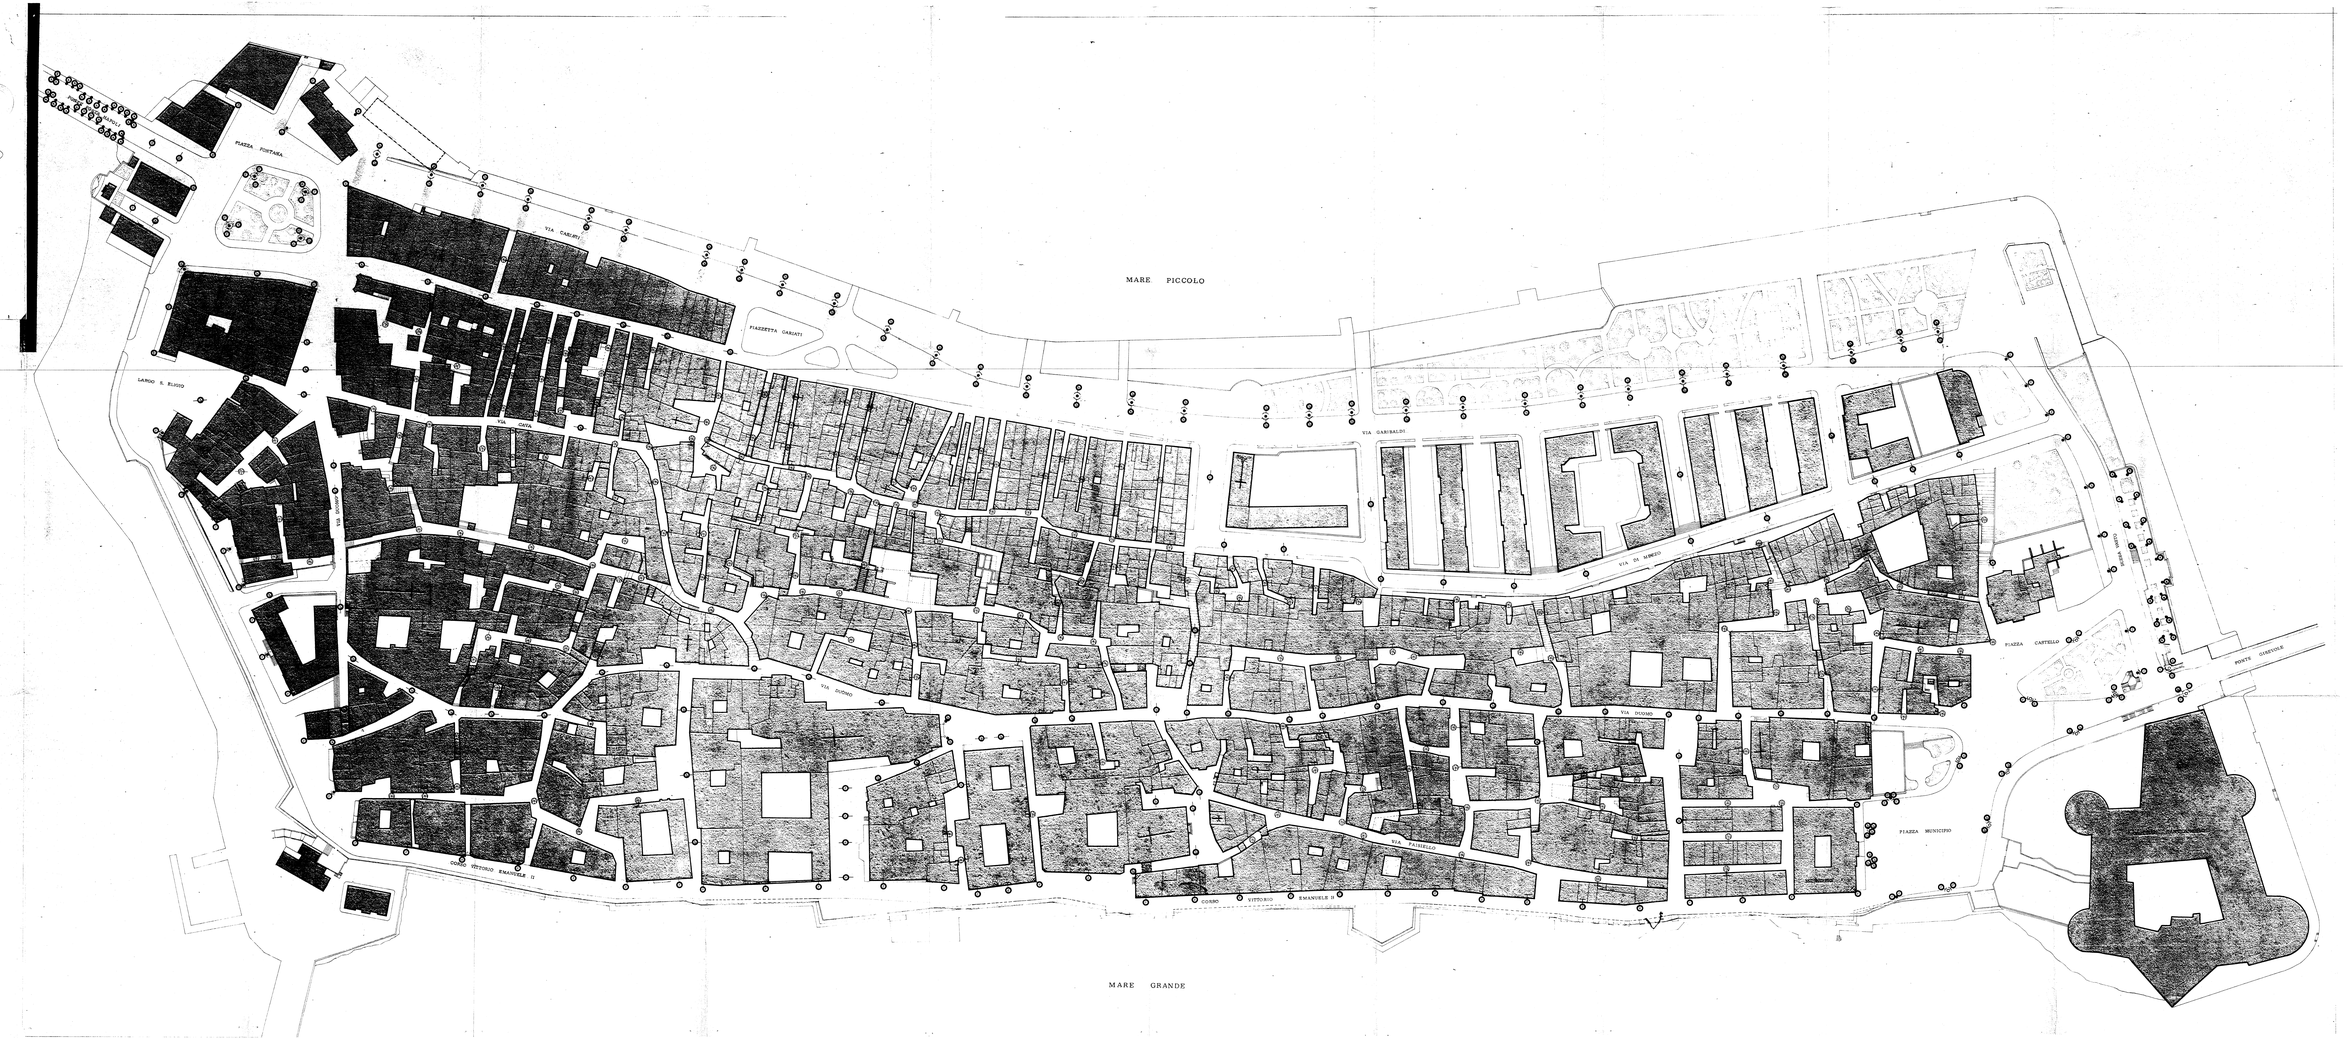

lampade	miscelata 160 w	
	" 250 w	
	" 500 w	
	incandescente 100 w	
	" 200 w	
sostegni verticali	tubolare	
	pastorale	
sostegni orizzontali	mensola	
	sospensione	