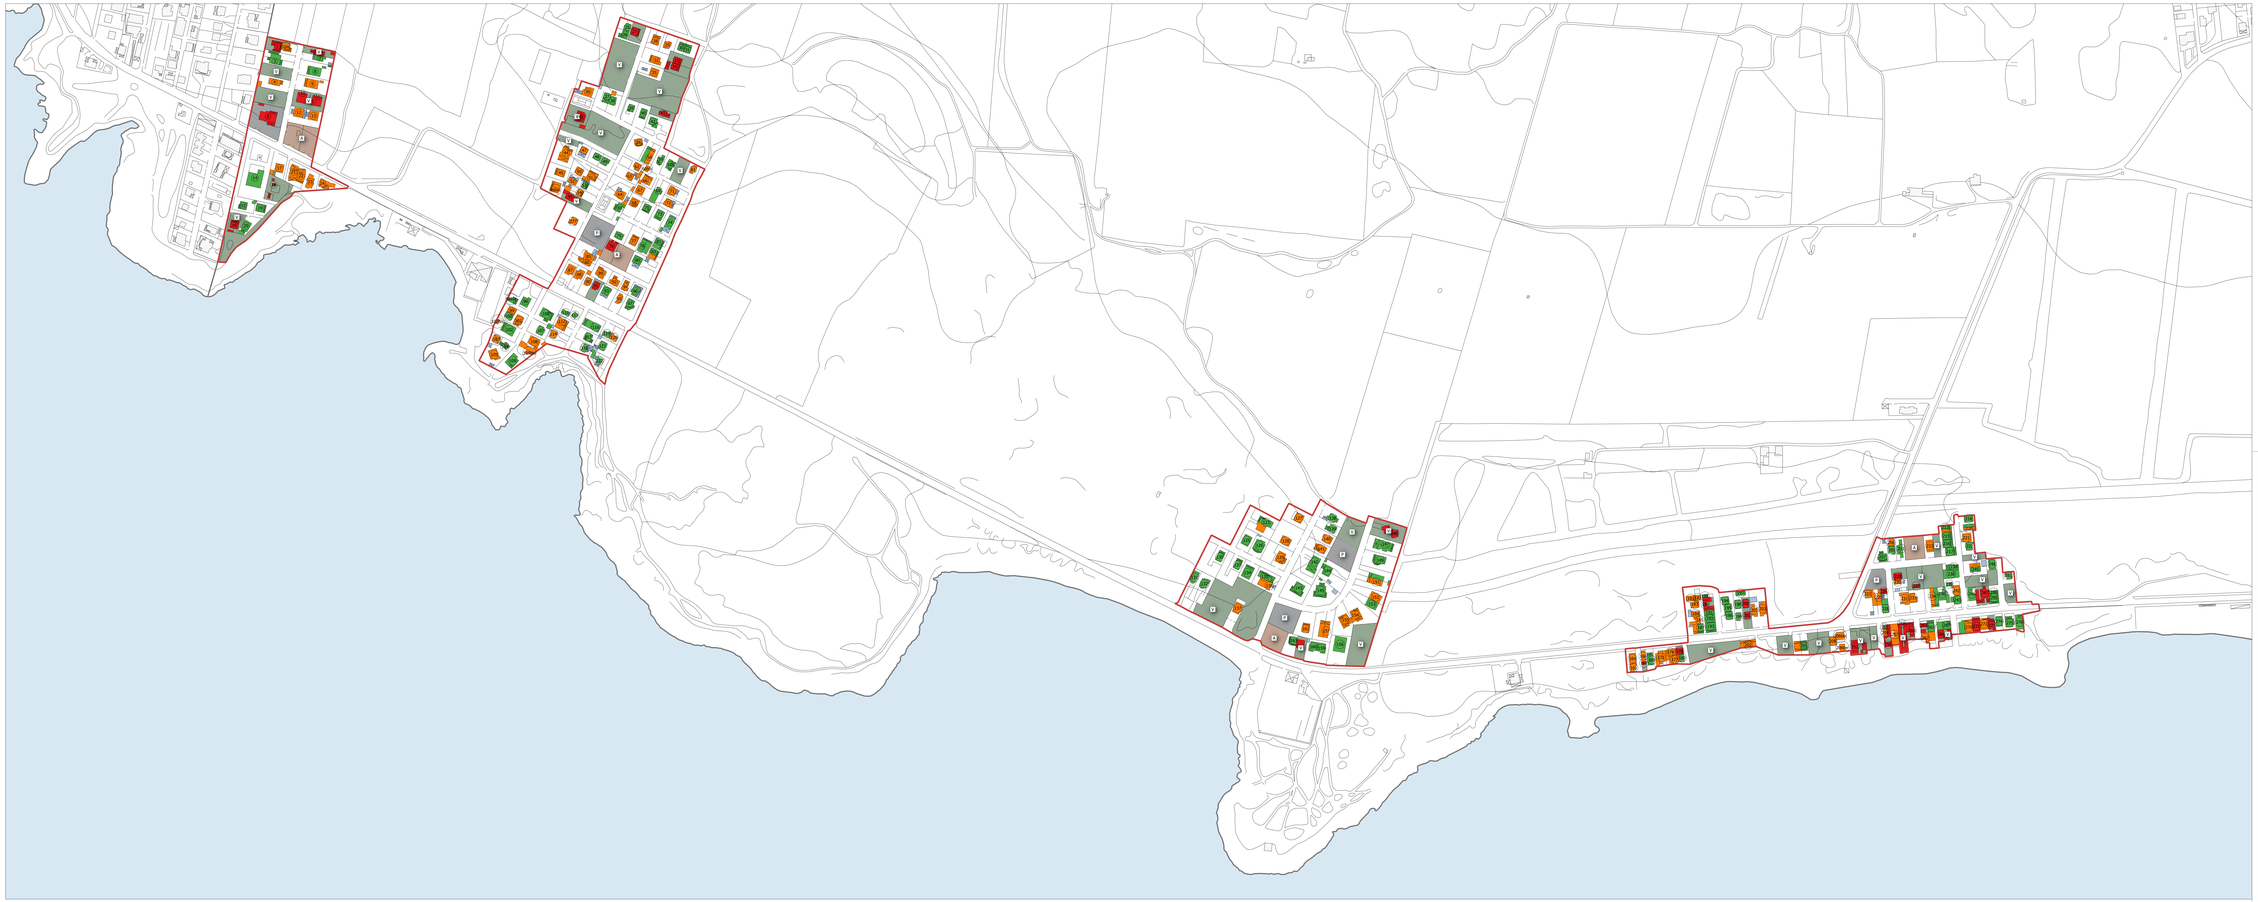

Legenda

- Perimetrazione P.I.R.T.
- Edifici
- Opere eseguite in presenza di titolo abilitativo in sanatoria
- Opere eseguite in difformità o in assenza di titolo abilitativo ed oggetto di istanza di condono edilizio ai sensi della L. 47/85 e della L. 724/94
- Opere eseguite in difformità o in assenza di titolo abilitativo e prive di istanza di condono edilizio ai sensi delle L. 47/85 e della L. 724/94
- Opere da verificare in sede di istruttoria
- Aree per l'istruzione
- Aree per attrezzature di interesse comune
- Aree per spazi pubblici attrezzati a parco e per il gioco e lo sport
- Aree per parcheggi

Comune di Taranto

Piano di Interventi di Recupero Territoriale (P.I.R.T.)
dell'area denominata "Isola Amministrativa C"
ai sensi dell'art. 107 delle N.T.A. del P.P.T.R.

Tav. 05 - Assetto planovolumetrico generale di progetto

Sindaco:
Dr. Rinaldo Melucci

Assessore all'Urbanistica:
Arch. Ubaldo Occhinegro

Dirigente della Direzione Urbanistica-Piano Mobilità:
Arch. Cosimo Netti

Responsabile Unico del Procedimento:
Arch. Giuseppe Cito

Ufficio Condono Edilizio:
Geom. Cosimo De Pace
Rag. Concetta Agrusta
Sig. Danilo Tribbia

Progettisti:
Prof. Ing. Pasquale Dal Sasso
Ing. Stefano Dal Sasso
Ing. Umberto Gallo

Scala grafica:
1:2.000

Data:
Novembre 2020