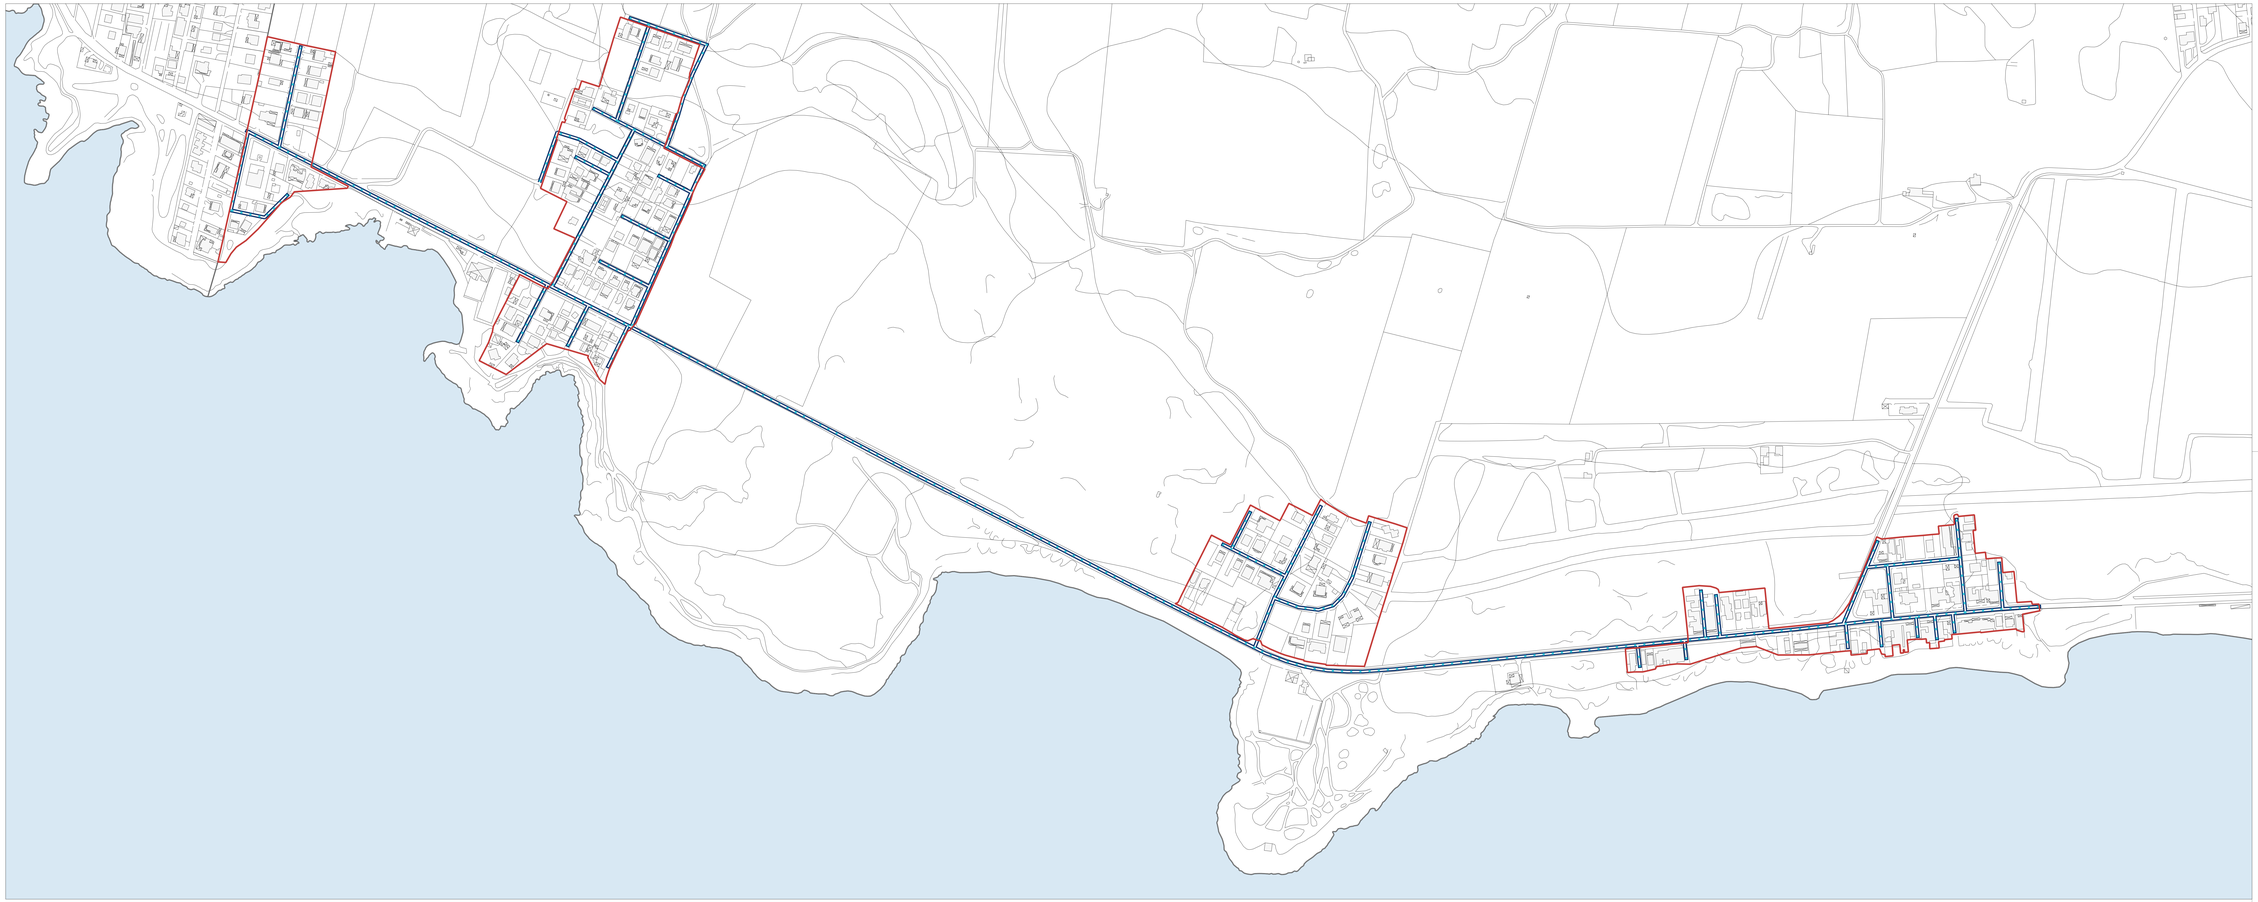

**Legenda**

- Perimetrazione P.I.R.T.
- Edifici
- Rete fogna nera di nuova realizzazione
- Rete idrica di nuova realizzazione
- Rete fogna bianca di nuova realizzazione

**Comune di Taranto**

**Piano di Interventi di Recupero Territoriale (P.I.R.T.)**
**dell'area denominata "Isola Amministrativa C"**
*ai sensi dell'art. 107 delle N.T.A. del P.P.T.R.*

## Tav. 09 - Schema della rete idrica e della rete fognaria


Sindaco:
**Dr. Rinaldo Melucci**
Assessore all'Urbanistica:
**Arch. Ubaldo Occhinegro**
Dirigente della Direzione Urbanistica-Piano Mobilità:
**Arch. Cosimo Netti**
Responsabile Unico del Procedimento:
**Arch. Giuseppe Cito**
Ufficio Condono Edilizio:
**Geom. Cosimo De Pace**
**Rag. Concetta Agrusta**
**Sig. Danilo Tribbia**

Progettisti:
**Prof. Ing. Pasquale Dal Sasso**
**Ing. Stefano Dal Sasso**
**Ing. Umberto Gallo**


Scala grafica:
1:2.000

Data:
Novembre 2020