



# COMUNE DI TARANTO

STRUTTURA COMPLESSA PATRIMONIO - POLITICHE ABITATIVE

U.O. 1 - Patrimonio

Piazzale Dante 15, 16 - 74121 TARANTO

e-mail certificata: [patrimoniopoliticheabitative.comunetaranto@pec.rupar.puglia.it](mailto:patrimoniopoliticheabitative.comunetaranto@pec.rupar.puglia.it)

## AVVISO PUBBLICO PER LA LOCAZIONE DI 35 LOTTI E 51 UNITA' IMMOBILIARI NELL' "ISOLA MADRE" DI TARANTO

### LOTTO N. 28

#### Via Duomo, 17


Foglio	Particella	Sub	Superficie Mq	Categoria	Destinazione d'uso
319	762	5	31,78	C/1	Negozi e botteghe

Canone di locazione annuo a base d'asta € 1.334,76

Garanzia di partecipazione € 333,69


#### Stato dei luoghi

Lo stato di conservazione dell'immobile risulta discreto.

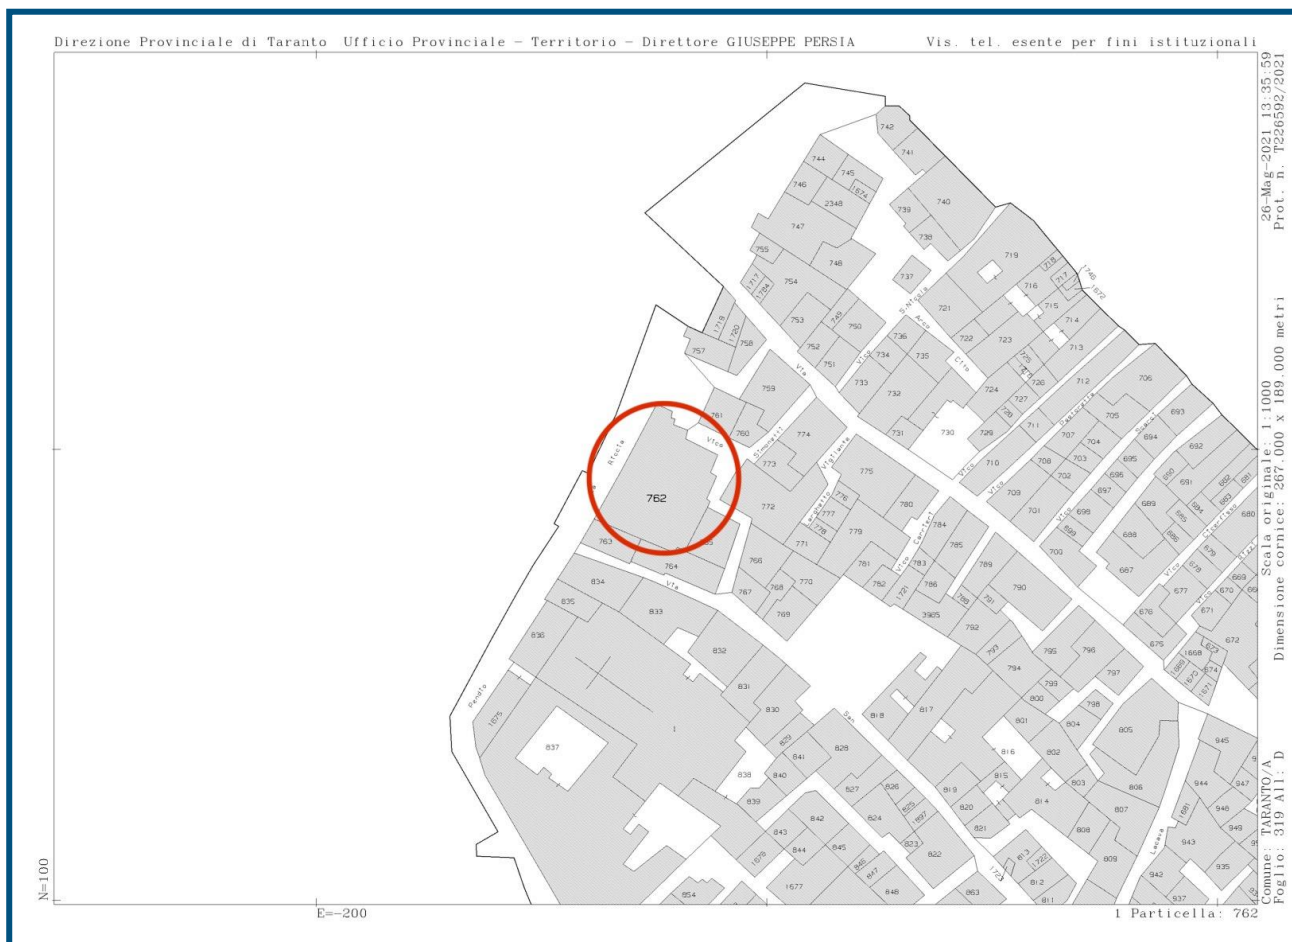

# PIANO TERRA

SCALA 1:100

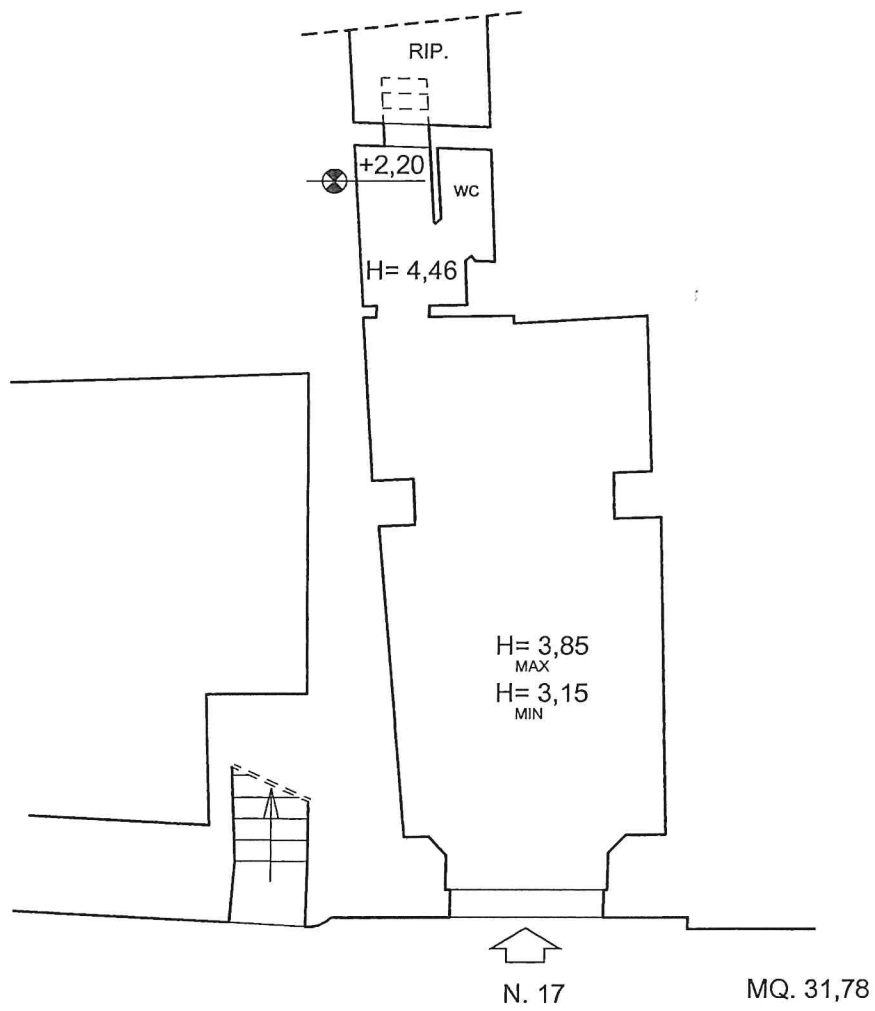

VIA DUOMO

NORD

