


corpo di fabbrica destinato  
a celle trigonifere

Alloggio custode  
scala 1:100

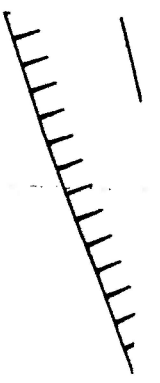


corpo di fabbrica destinato

a n. 8 box-mitili

corpo di fabbrica destinato

a n. 7 box-mitili

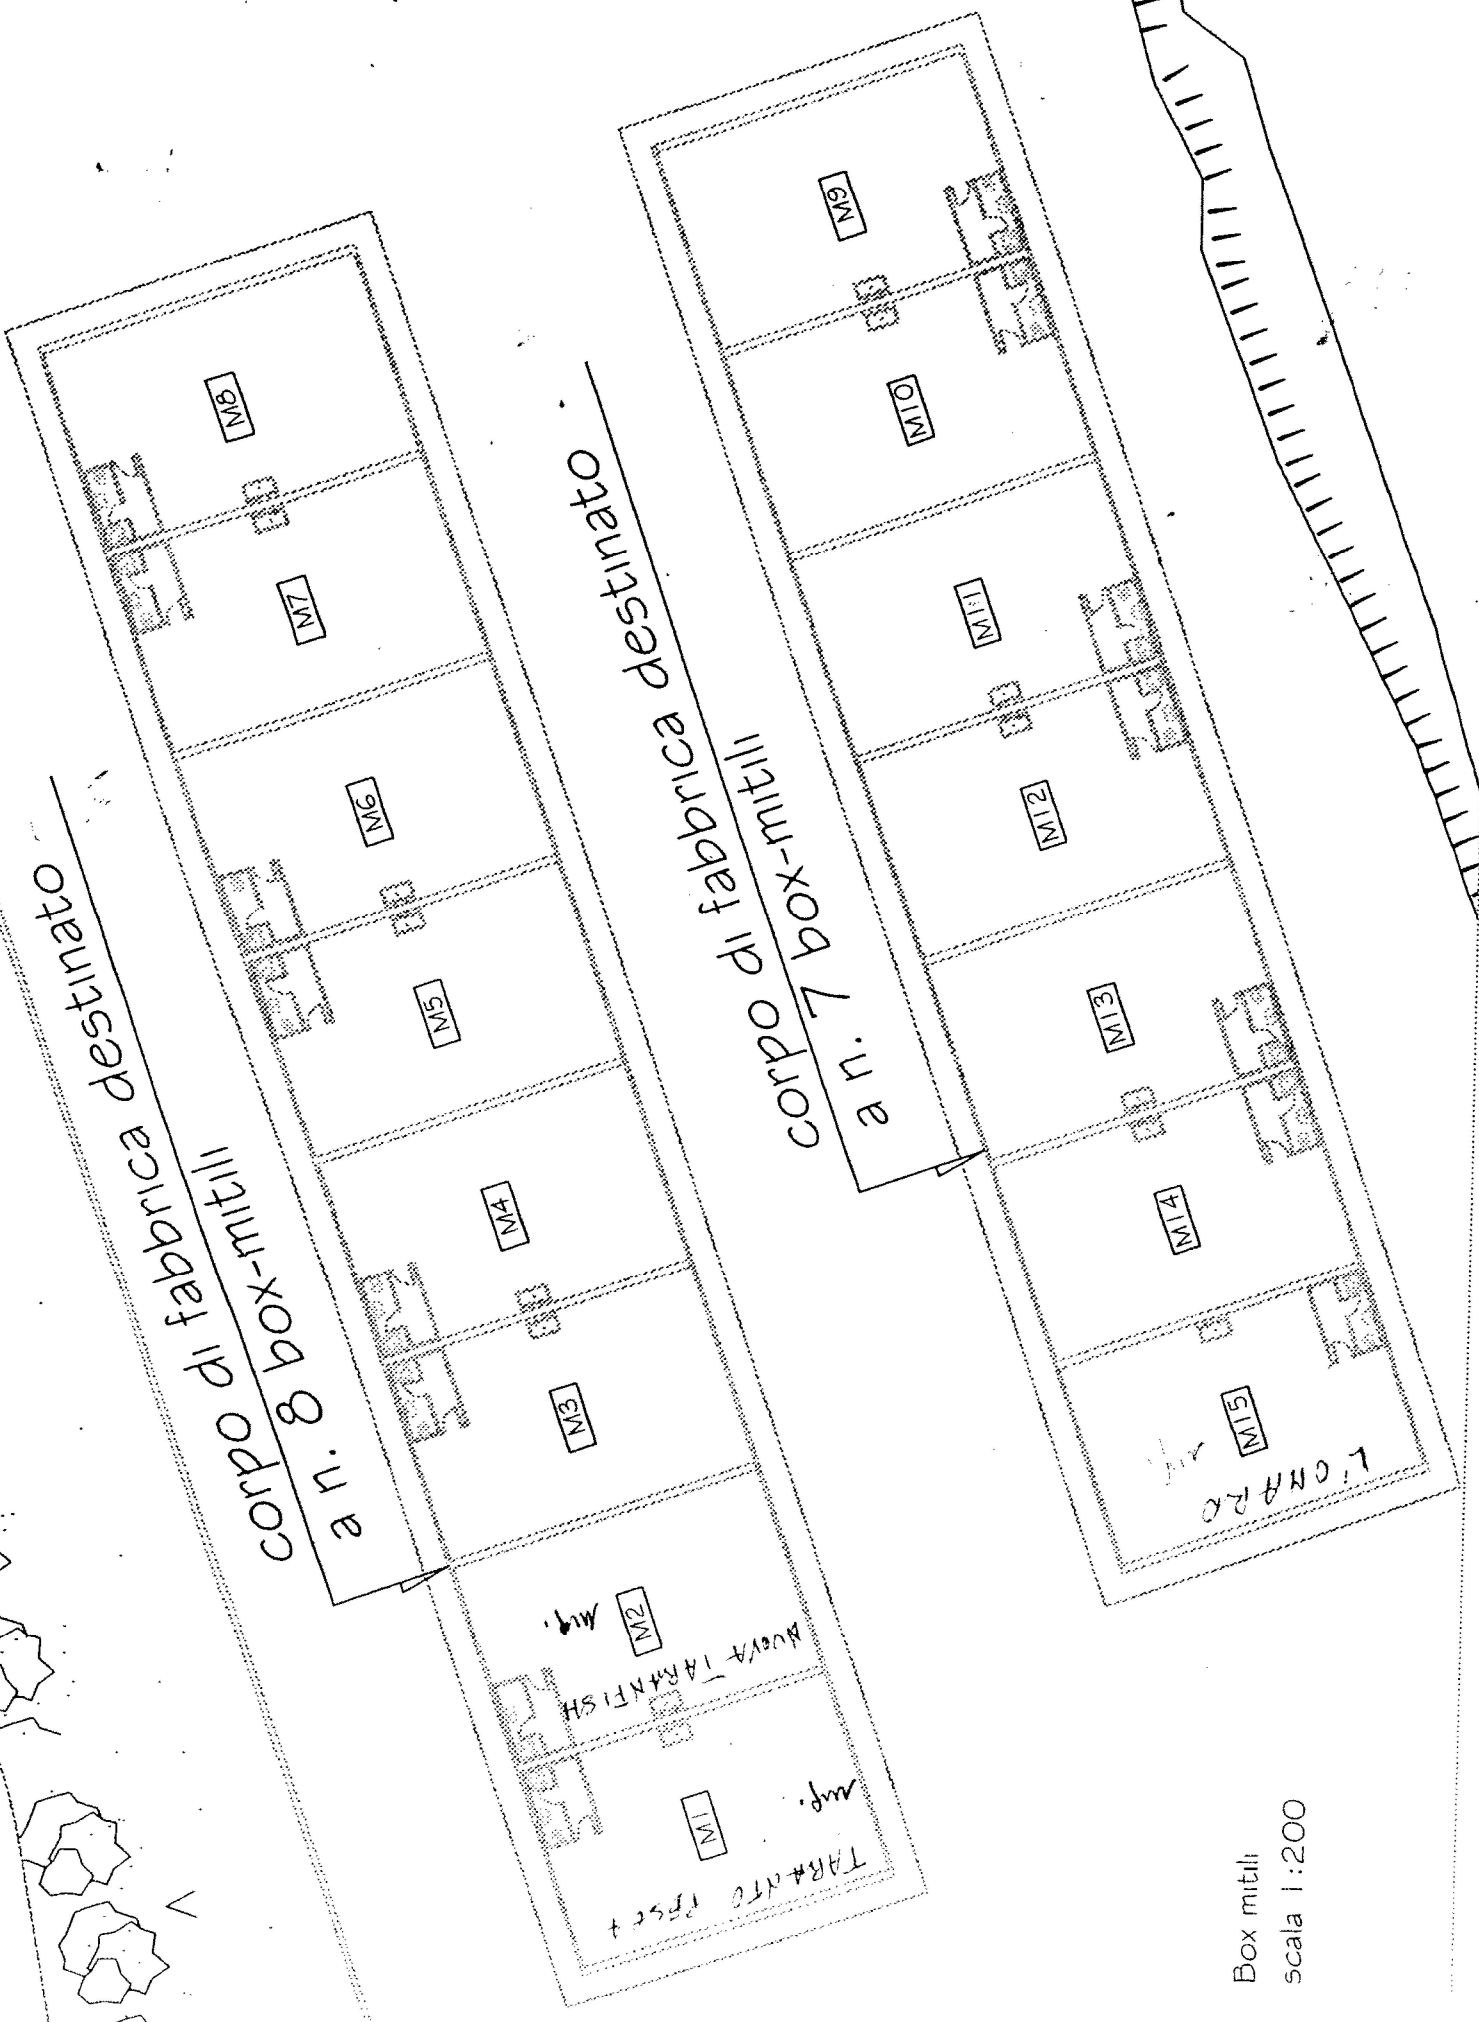

AVVERTI TARRANTISH  
M2

TARRANTO PEST  
M1

L'ONARDO


Box mitili  
scala 1:200

MARÉ

4

# PLANIMETRIA BOX DEPOSITO

(TIPOLOGIA "D")

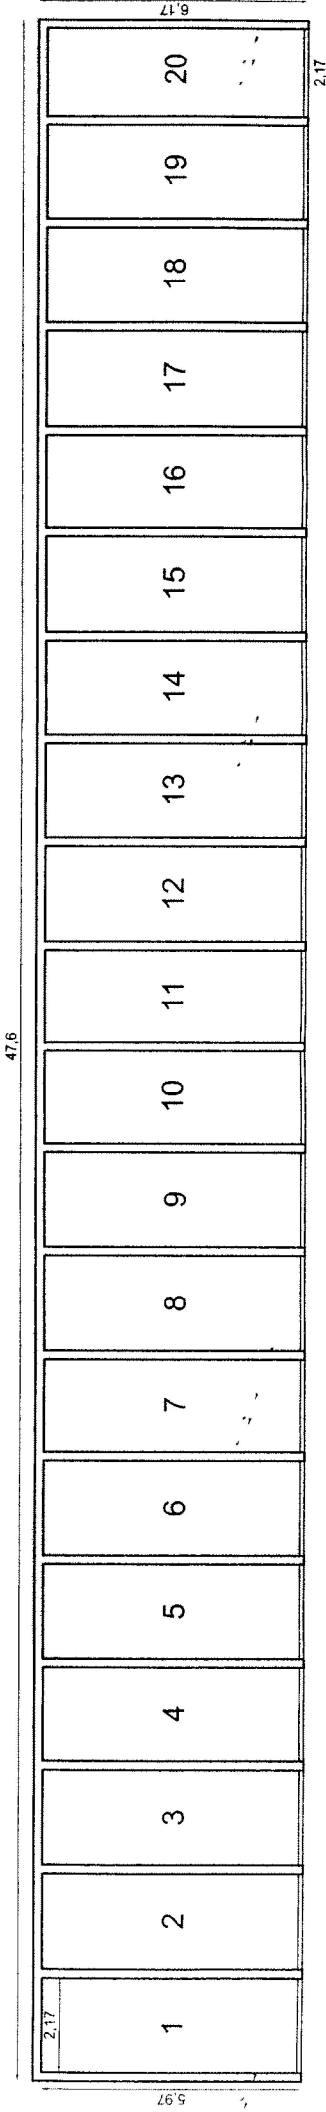

ASSISTENTE TECNICO  
(geom. Michela Zittucro)