



COMUNE DI TARANTO
DIREZIONE GESTIONE DEL TERRITORIO

PUE della porzione di Sottozona n.14 ai sensi della L.20/2001
- Tav. 5/3 di PRG -

Rivisitazione ed ampliamento delle aree già oggetto del PP
di V.le Trentino ai sensi della L.56/80 .


Tav. n.06

**ISOLATI D'INTERVENTO ED
AREA TERRITORIALE**
su base catastale

scala 1:1000

Anno 2004

PROGETTISTA: **Dot. Arch. MARCO VUOZZO** Dirigente Direzione Gestione del Territorio
COLLABORATORE: **Geom. GIUSEPPE FONTANELLA** Collaboratore alla Progettazione
Geom. NICOLA PRENELLA Direzione Gestione del Territorio
Geom. NICOLA PRENELLA Collaboratore alla Progettazione
CONSULENTE: **Dot. Arch. CARMELINDA CUCCOLI** Consulente alla Progettazione
ELAB. GRAFICHE: **Geom. GRAZIA ARETE** Collaboratore Direzione Gestione del Territorio
Geom. VALENTINO MOLTERRI Collaboratore Direzione Gestione del Territorio

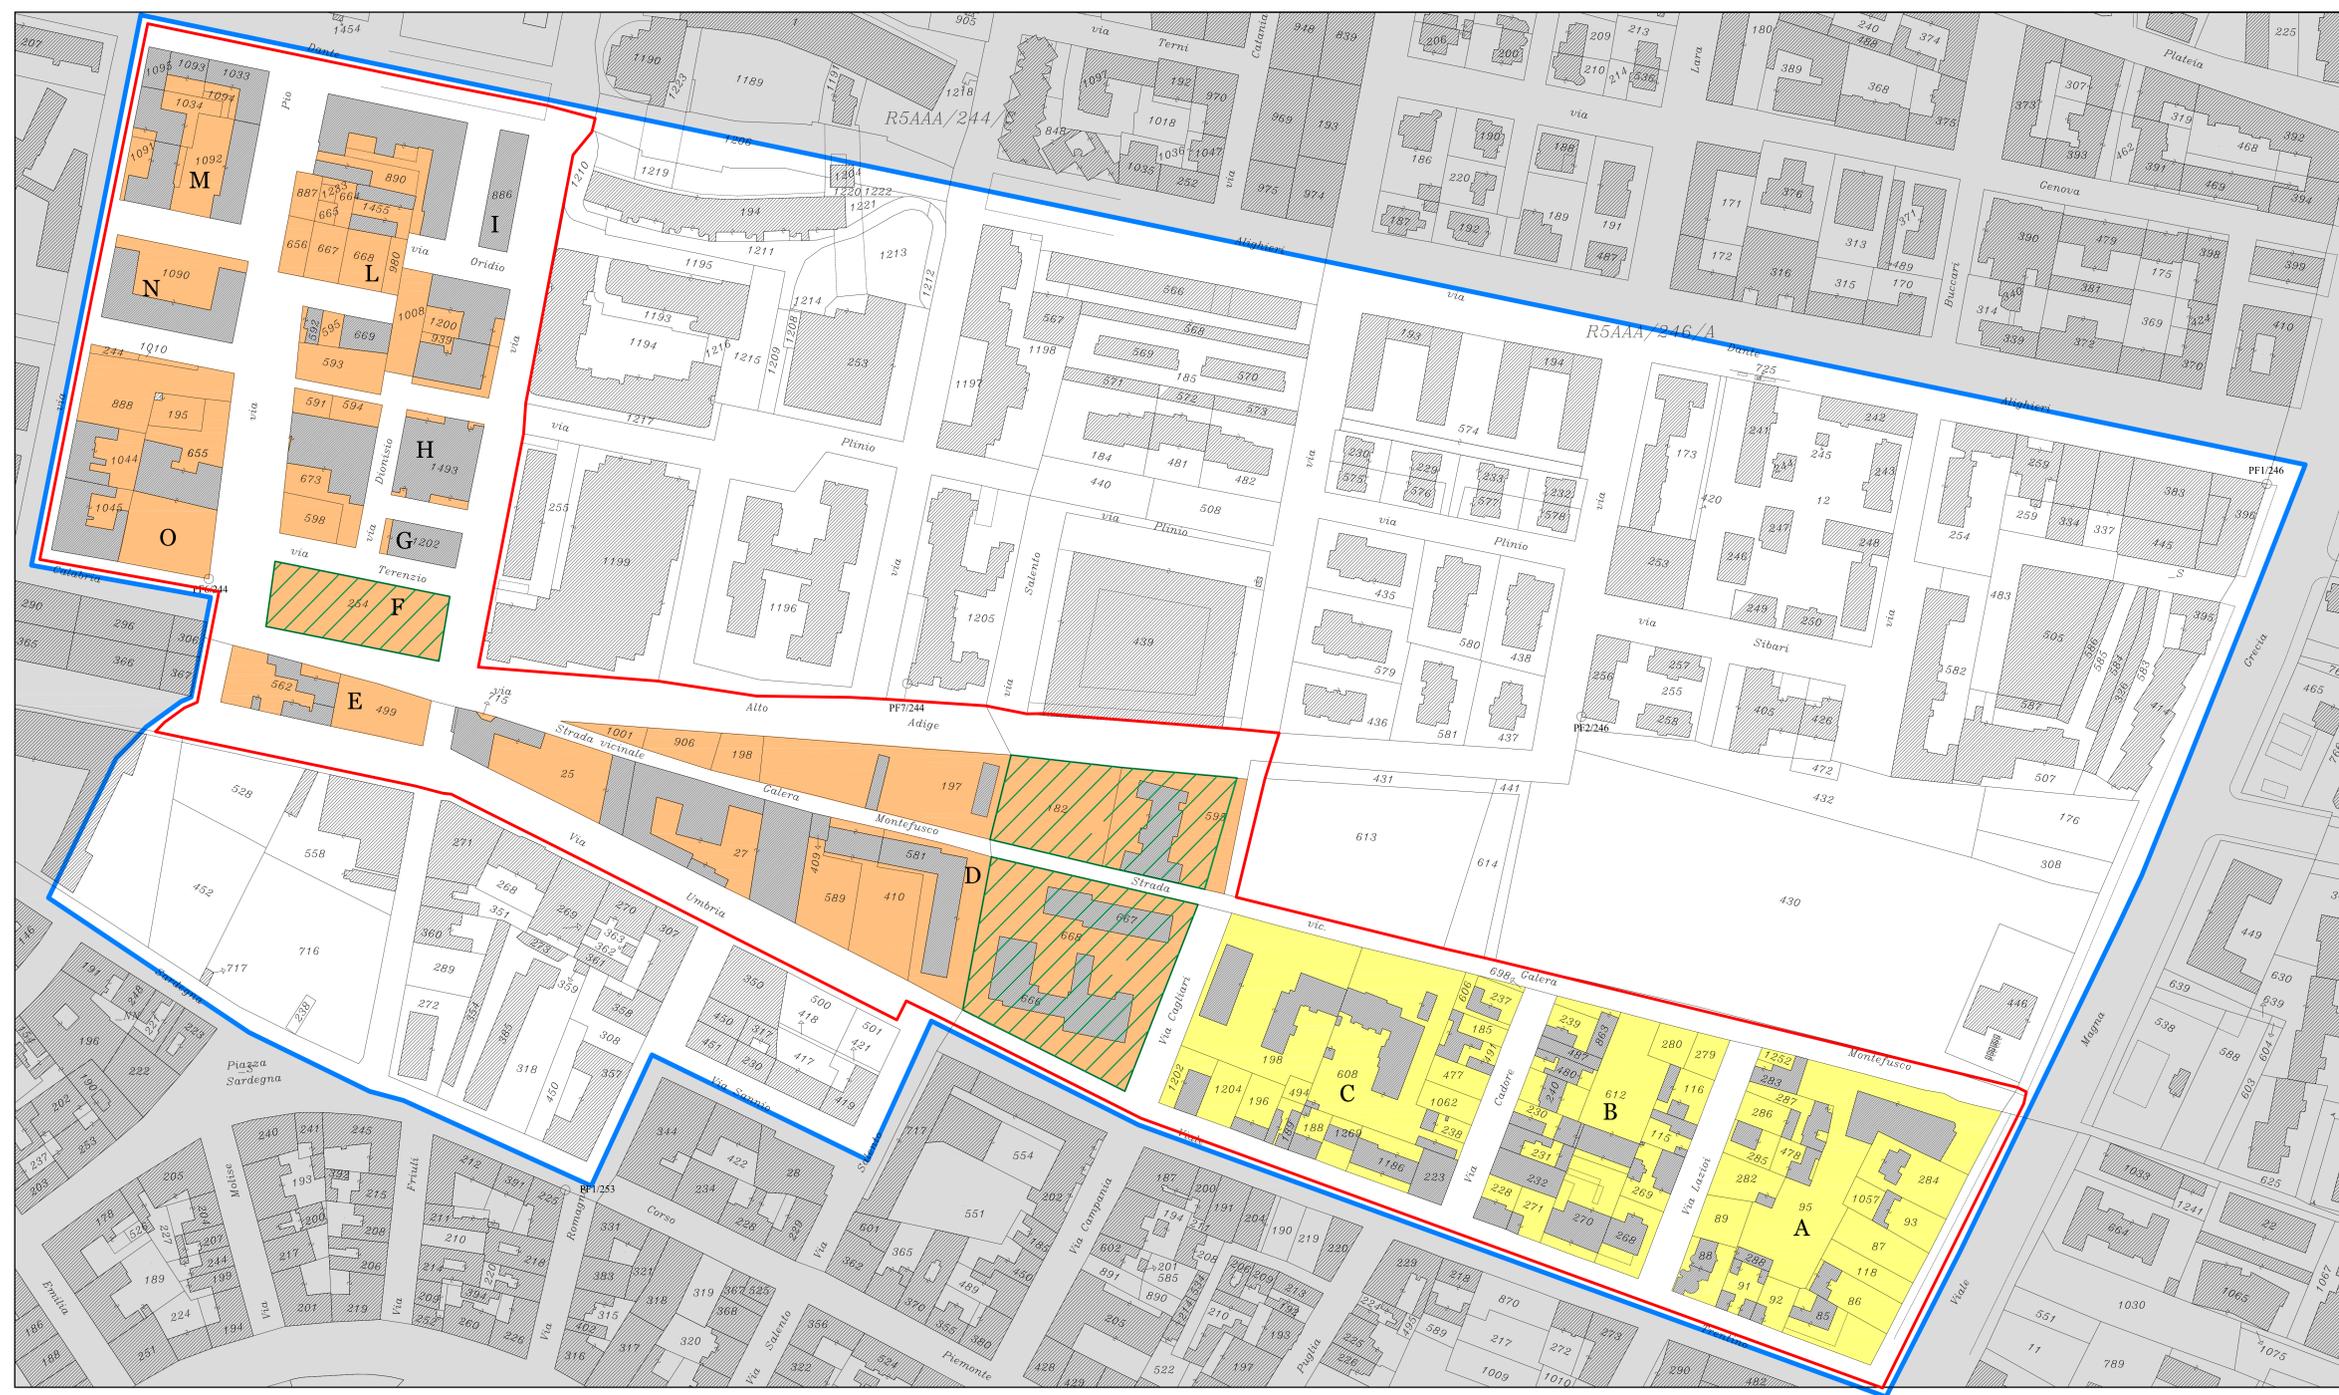

LEGENDA

	SOTTOZONA 3.14 - Tav. 5/3 di PRG (area da trattare unitariamente, cioè da definire a mezzo di un progetto unitario di piano particolareggiato)
	Perimetrazione dell'Area Territoriale oggetto di studio.
	PP di V.le TRENTO ai sensi della Legge 56/80 approvato con Delibera di Consiglio Comunale dell'11/01/1985
	PUE della porzione della Sottozona 3.14 ai sensi della Legge 20/2001 NUOVA PERIMETRAZIONE
N	NOME DELL'ISOLATO DI INTERVENTO
	AREA A SERVIZI

ISOLATO	AREA TERRITORIALE EFFETTIVA (A)					
	NOME	SUPERFICIE CATASTALE	SUPERFICIE A SERVIZI (1)	SUPERFICIE RESIDENZIALE (2)	STRADA (3)	A _T =(1)+(2)+(3)
A	MQ 11.141,00		MQ 11.141,00			
B	MQ 7.802,00		MQ 7.802,00			
C	MQ 5.876,00		MQ 5.876,00			
D	MQ 21.037,00	MQ 9.834,00	MQ 11.203,00			
E	MQ 2.200,00		MQ 2.200,00			
F	MQ 2.029,00	MQ 2.029,00				
G	MQ 480,00		MQ 480,00			
H	MQ 1.204,00		MQ 1.204,00			
I	MQ 625,00		MQ 625,00			
L	MQ 9.572,00		MQ 9.572,00			
M	MQ 3.466,00		MQ 3.466,00			
N	MQ 1.970,00		MQ 1.970,00			
O	MQ 5.663,00		MQ 5.663,00			
Somma	MQ 73.065,00	MQ 11.863,00	MQ 61.202,00	MQ 66.776,00	MQ 139.841,00	