


# Comune di Taranto

Arch. Franco Blandino

PERSONE TOCCATE PERCHITTI  
 DA: Arch.  
 Blandino Franco  
 N. 111/112

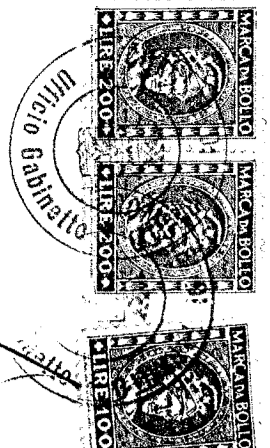

SECRETARIO GENERALE  
 AL SINDACO

PER COPIA CONFORME  
 AGLI ATTI IN POSSESSO  
 DI QUESTO SERVIZIO  
 IL PRESENTE ATTO COSTA  
 di n. 1.000.000 (mille)

IL DIRIGENTE DELL'UFFICIO  
 Dr. Ing. Nicola Giugliano



IL PRESIDENTE  
 (Dr. Giovanni Torno Luzzi)



PROVVEDIMENTO N. 111/112  
 PER L'ASSEGNAZIONE  
 SEZIONE URBANISTICA

VISTO: 15 LUG. 1971  
 I. Luzzi

PER COPIA CONFORME  
 AL DIRIGENTE DELL'UFFICIO  
 Dr. Ing. Nicola Giugliano

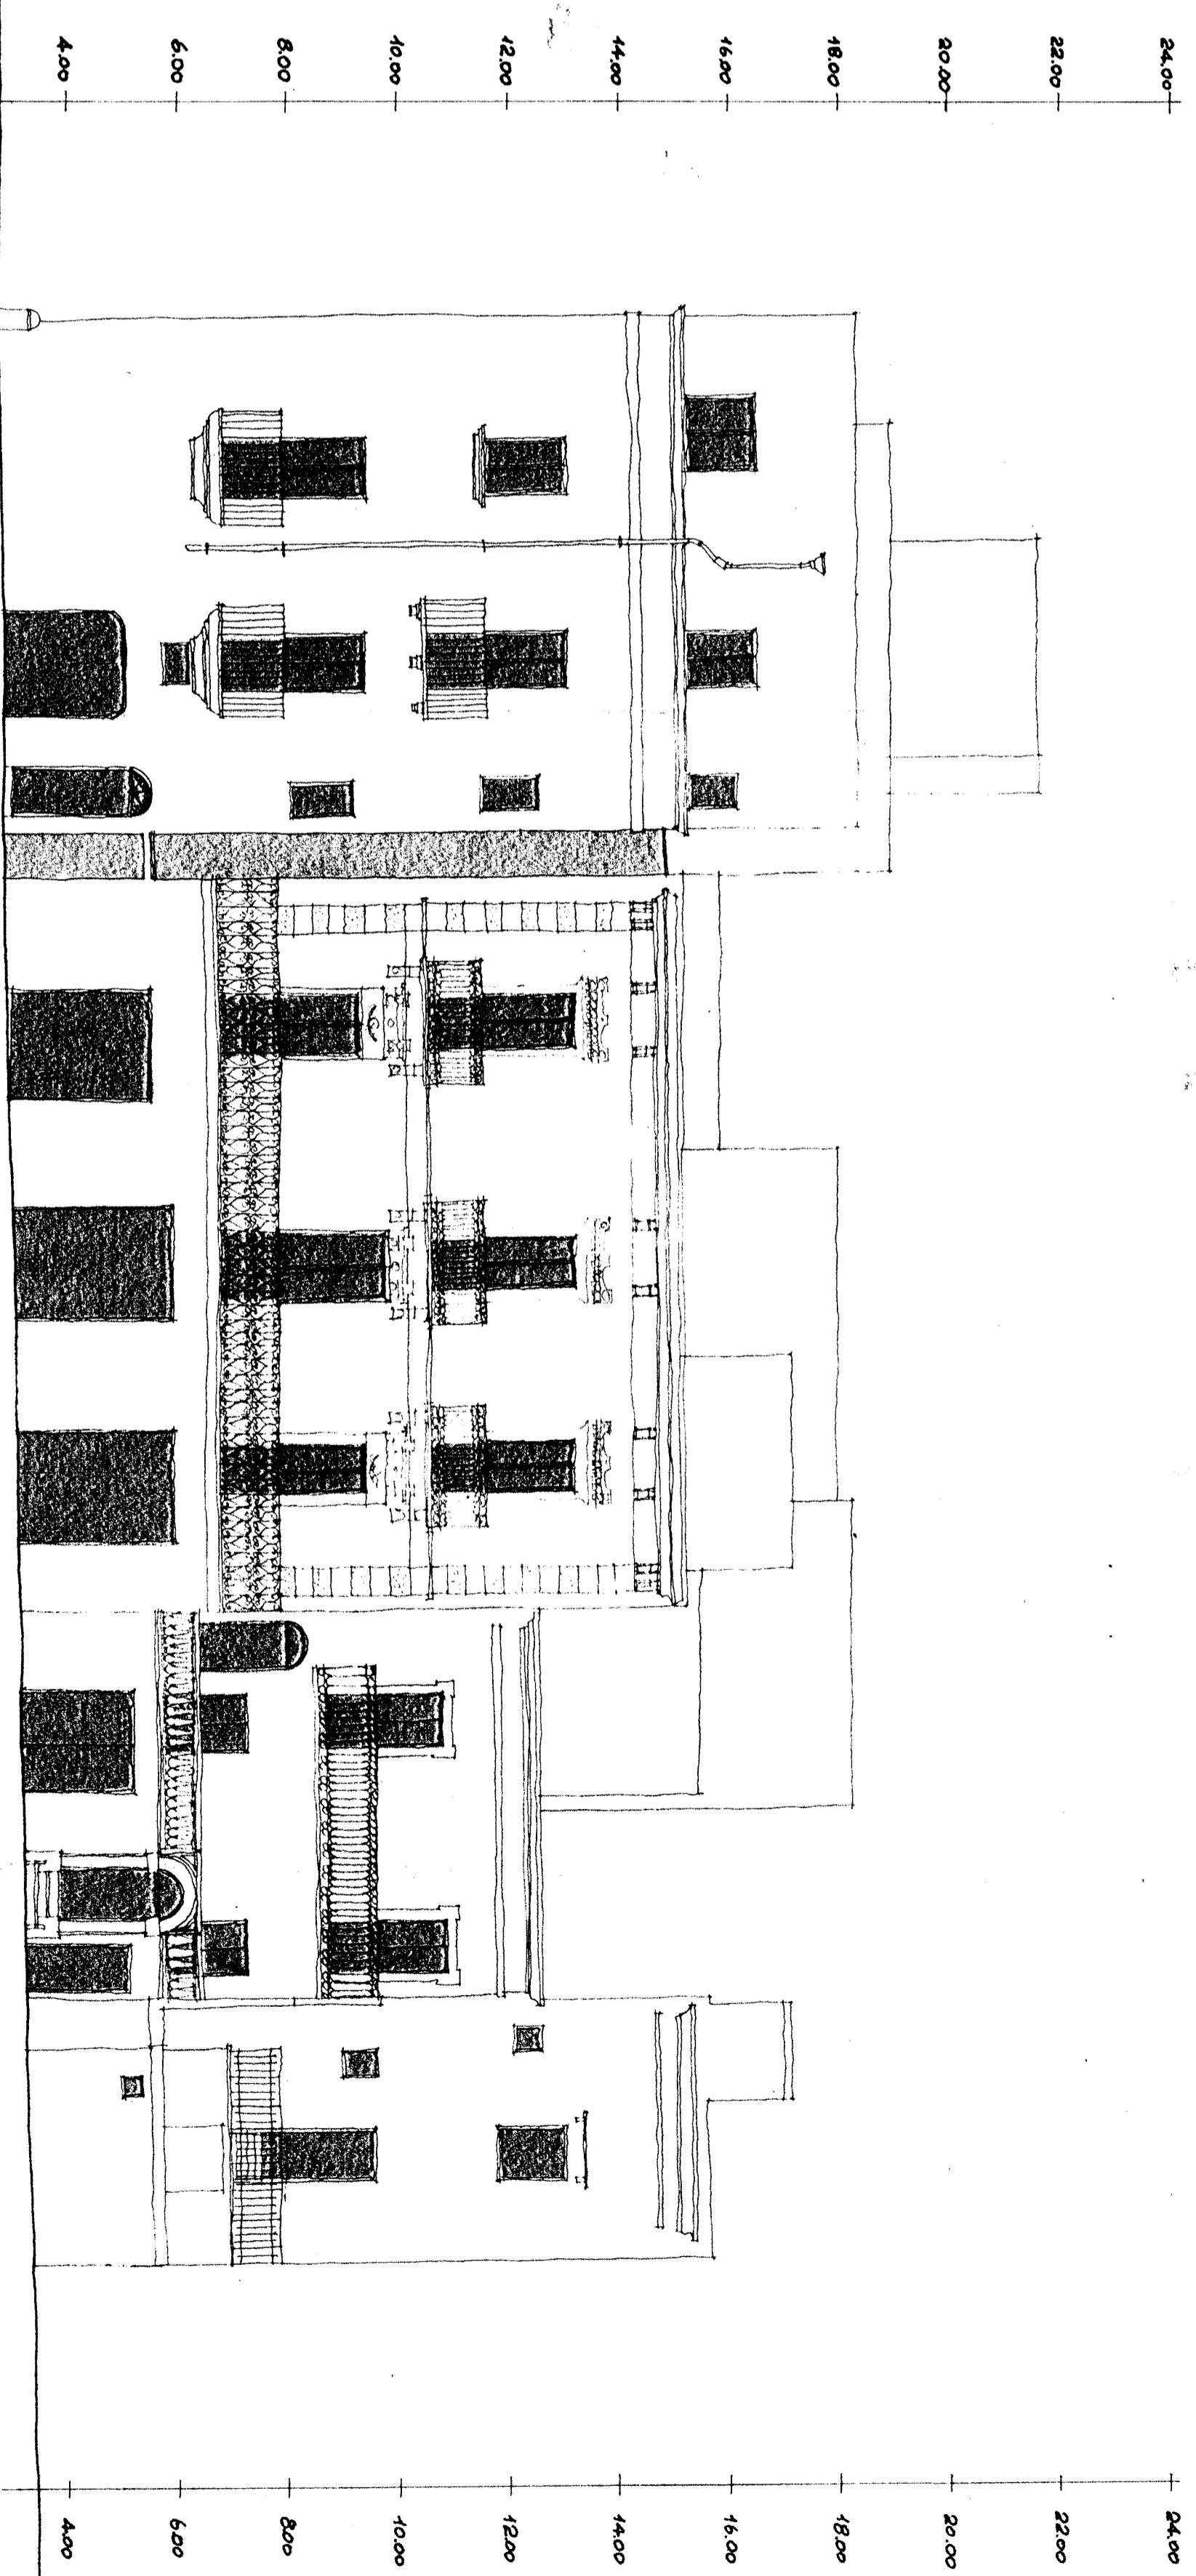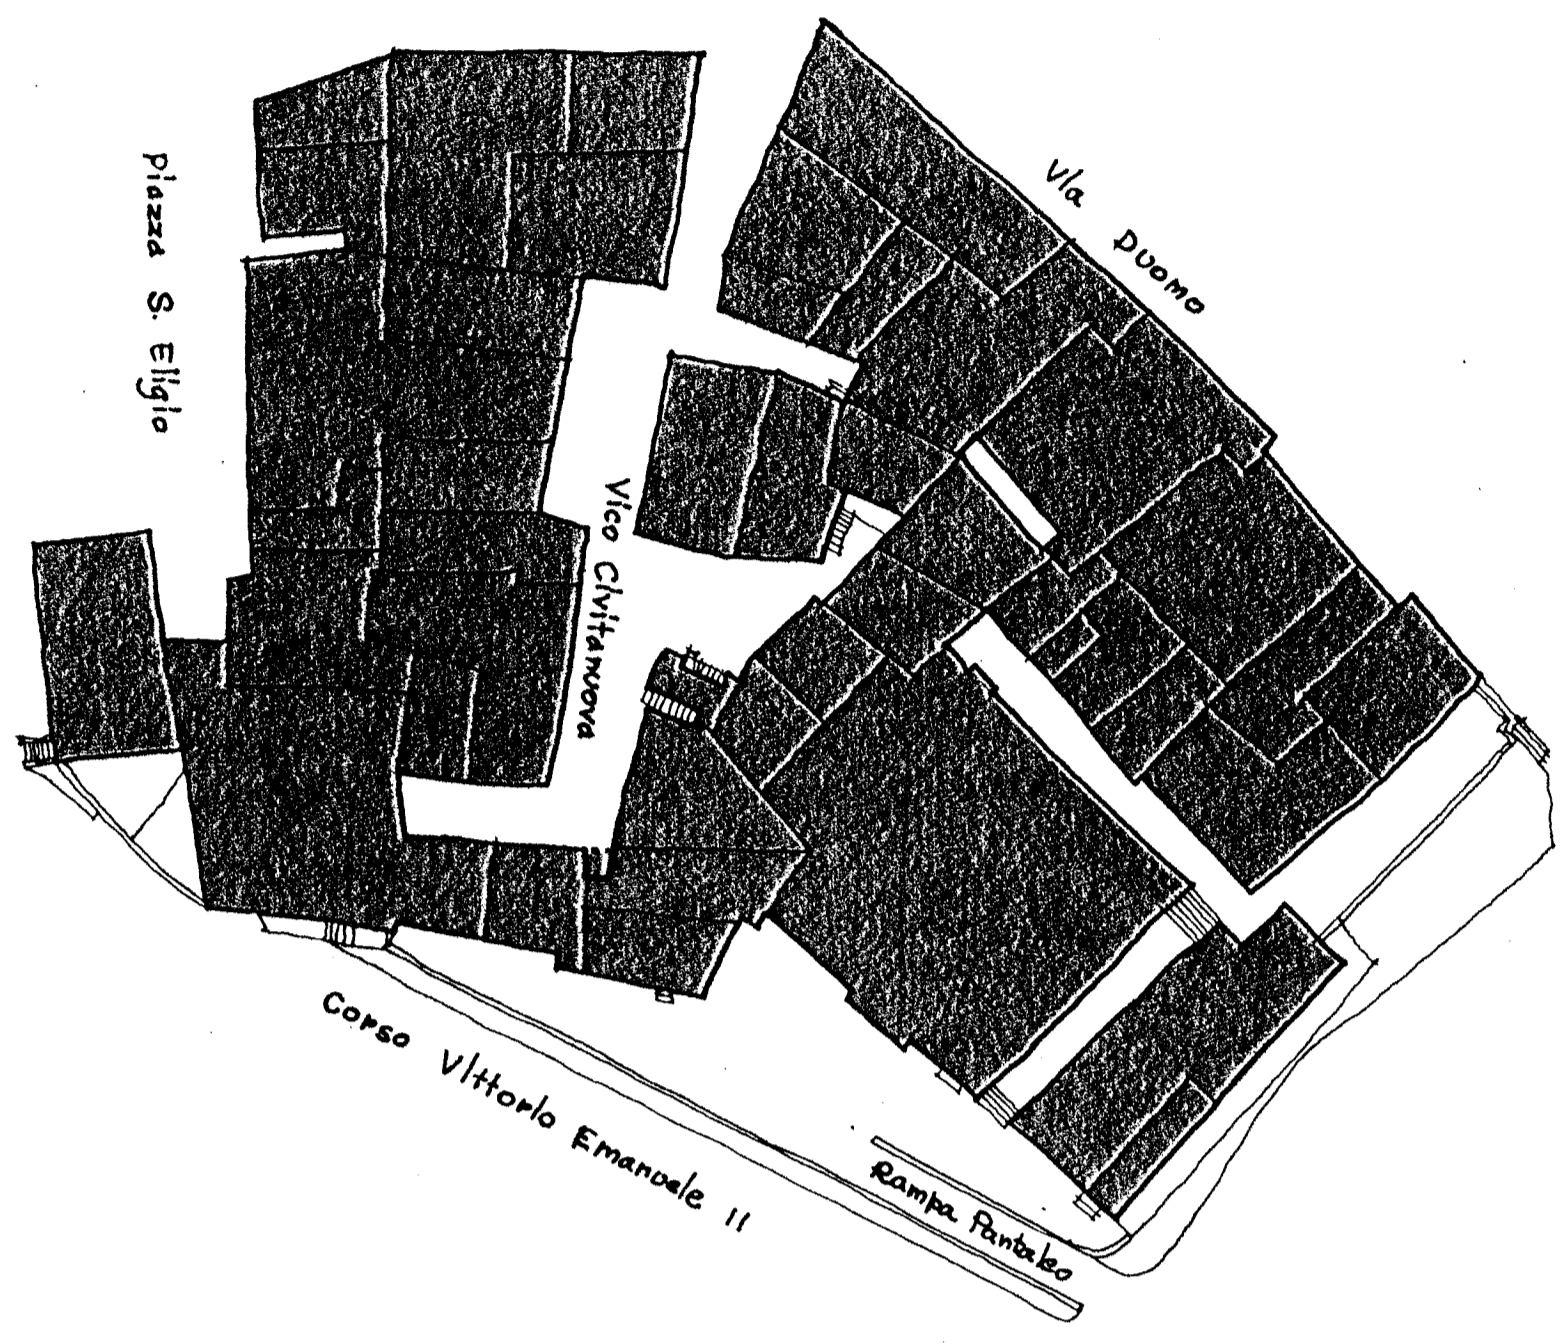

11' Stralcio di intervento "Pantaleo"

scala 1:100 profilo Piazza S. Eligio