Comune di Taranto

Arch. Franco Blandino

Piano particolareggiato per il risanamento ed il restauro conservativo della Citta' Vecchia

4is Impianto idrico

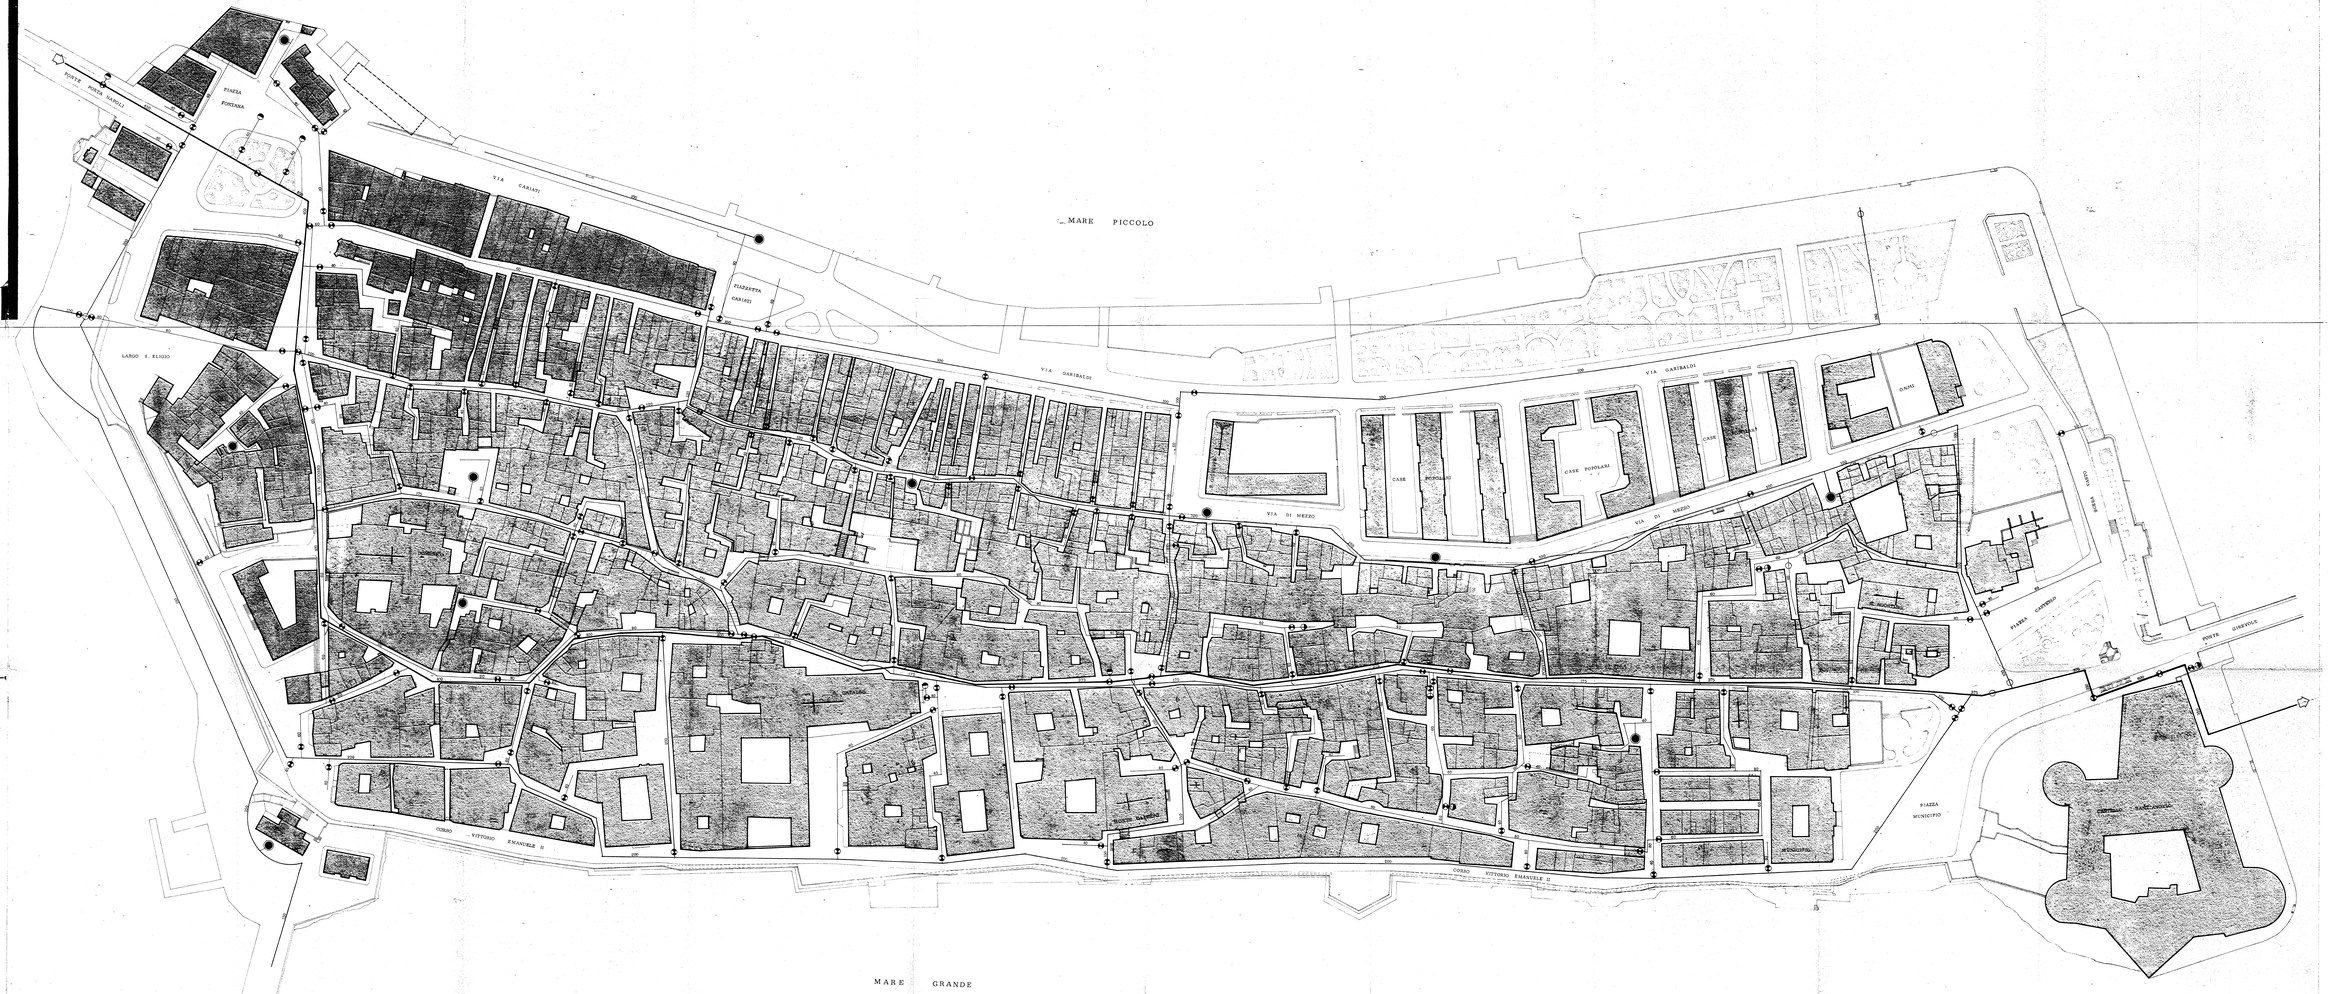

scarico
saracinesca
sfiato
fontana
diametro tubazione in mm