

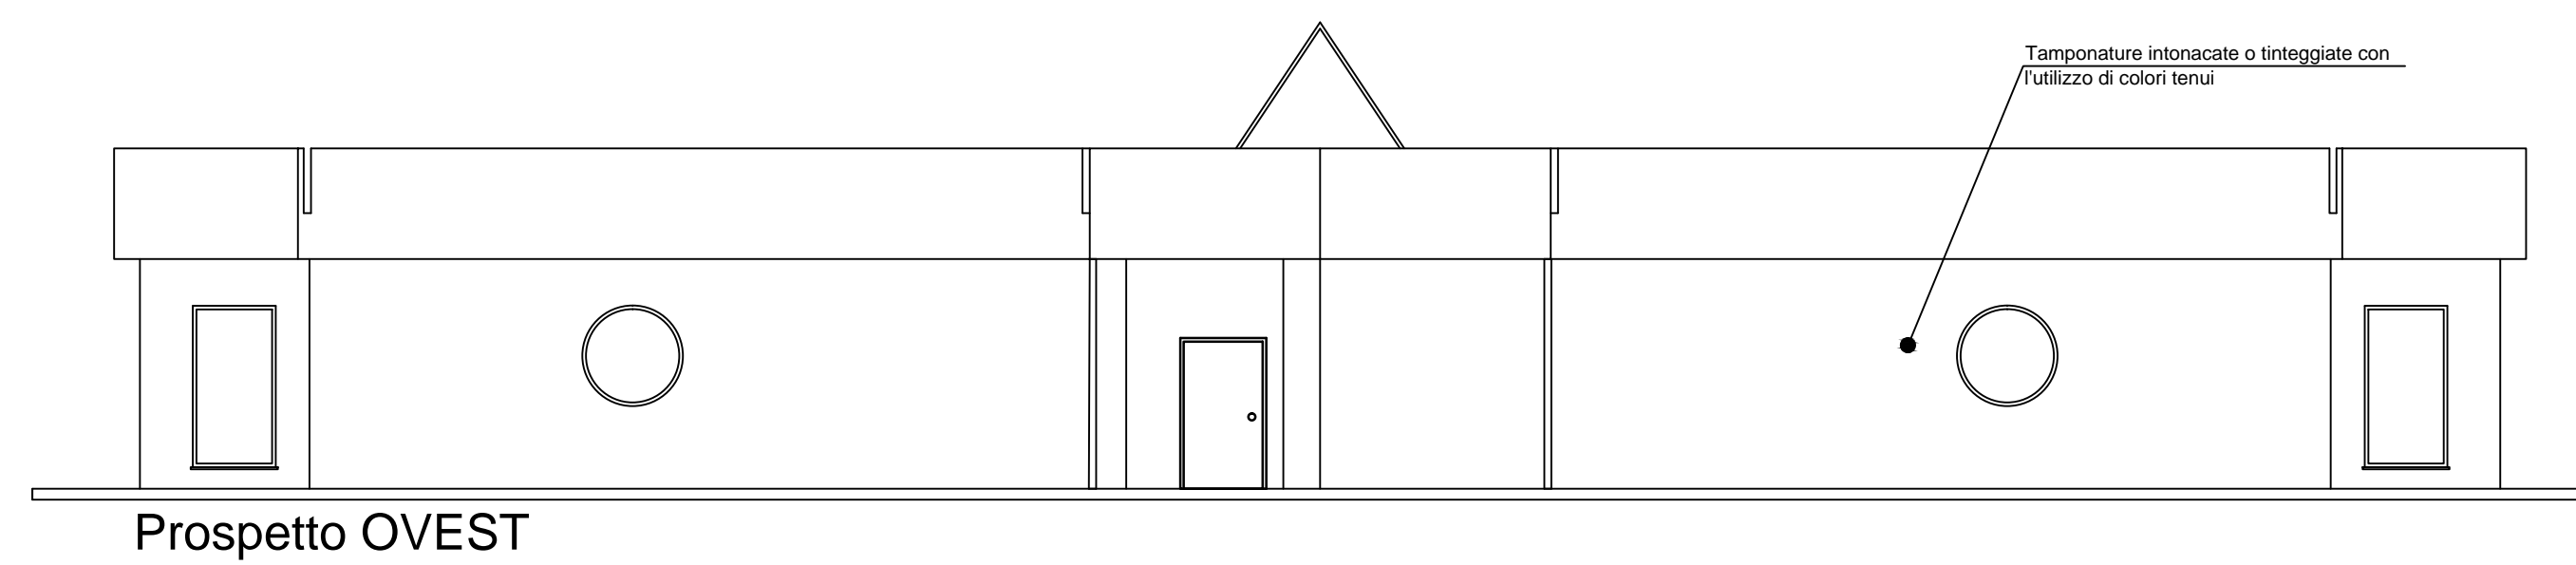
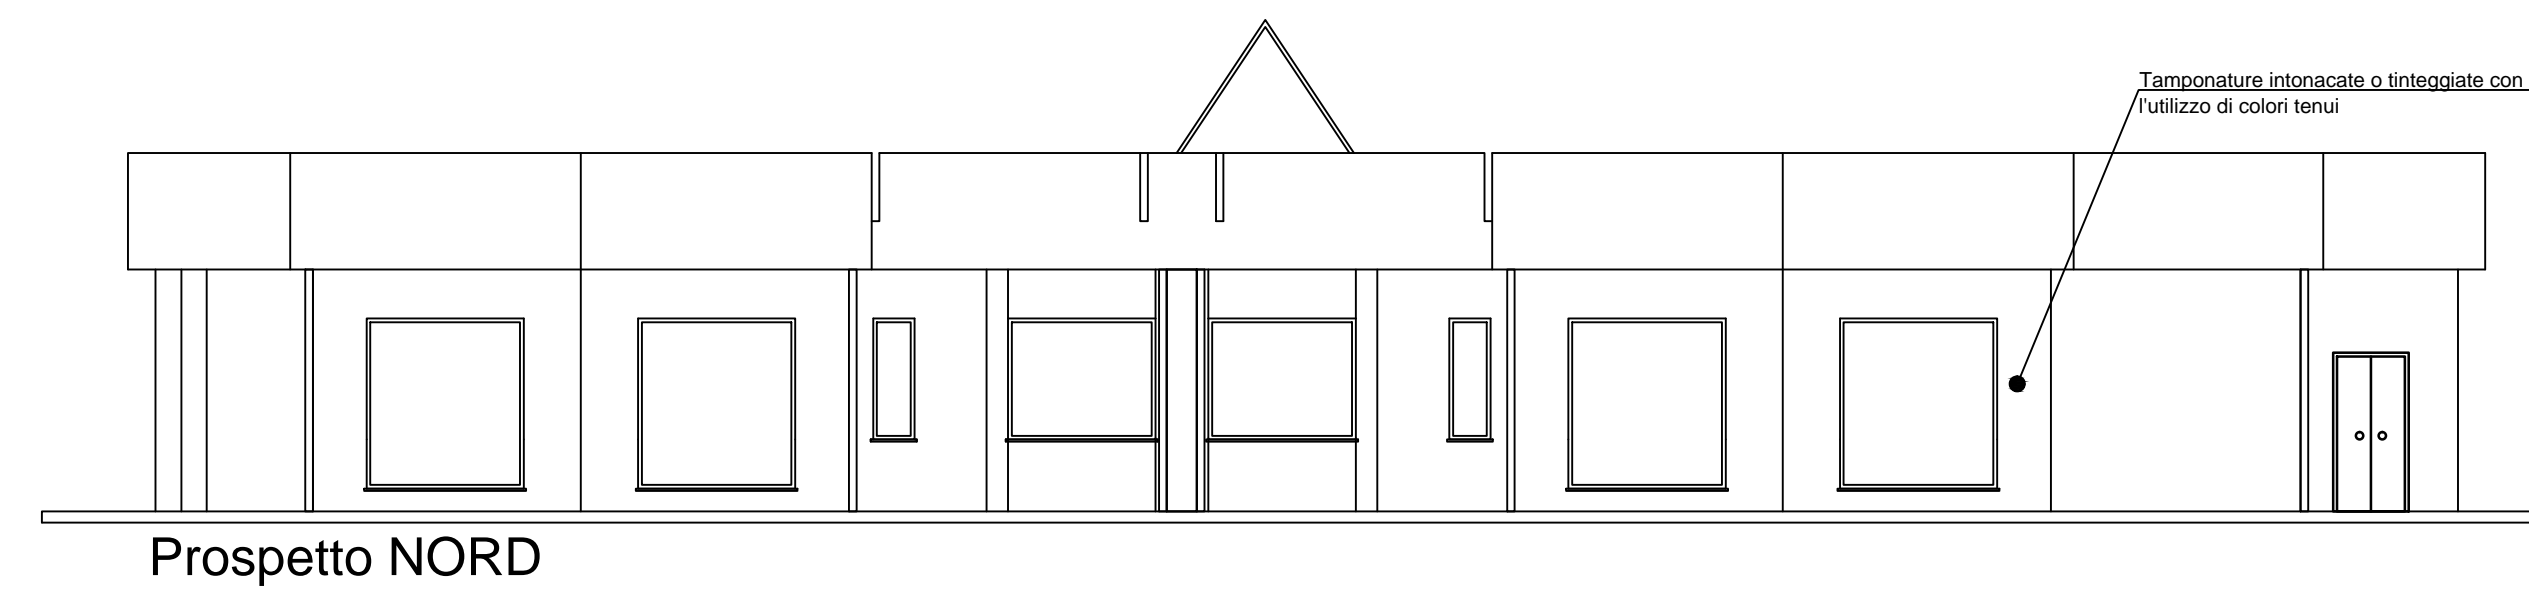
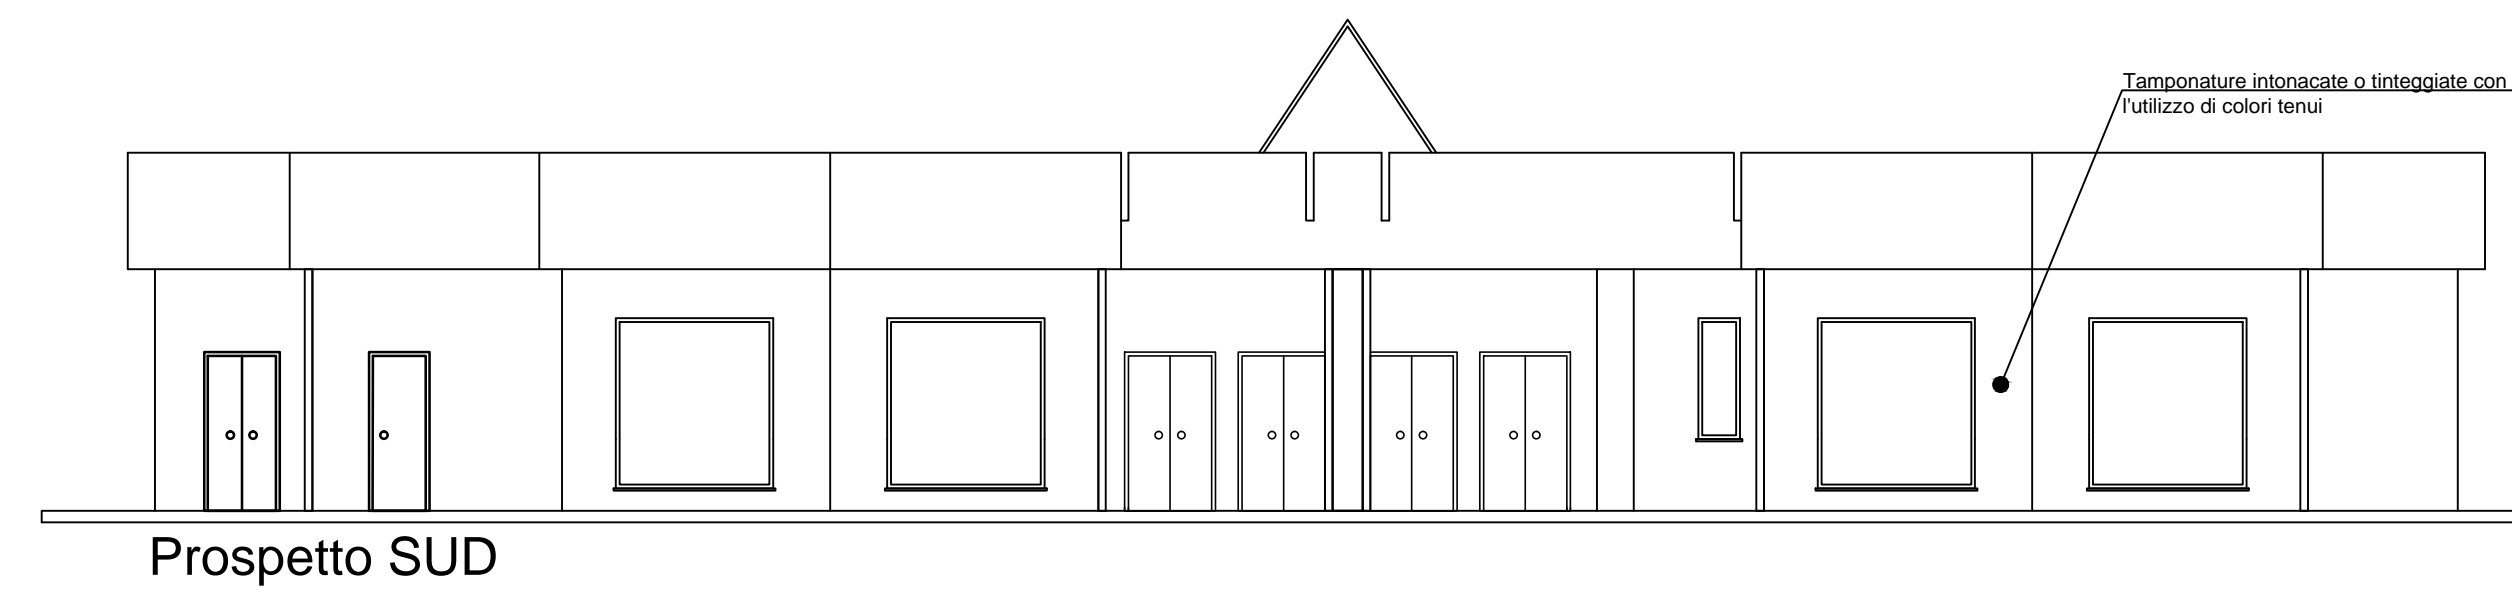
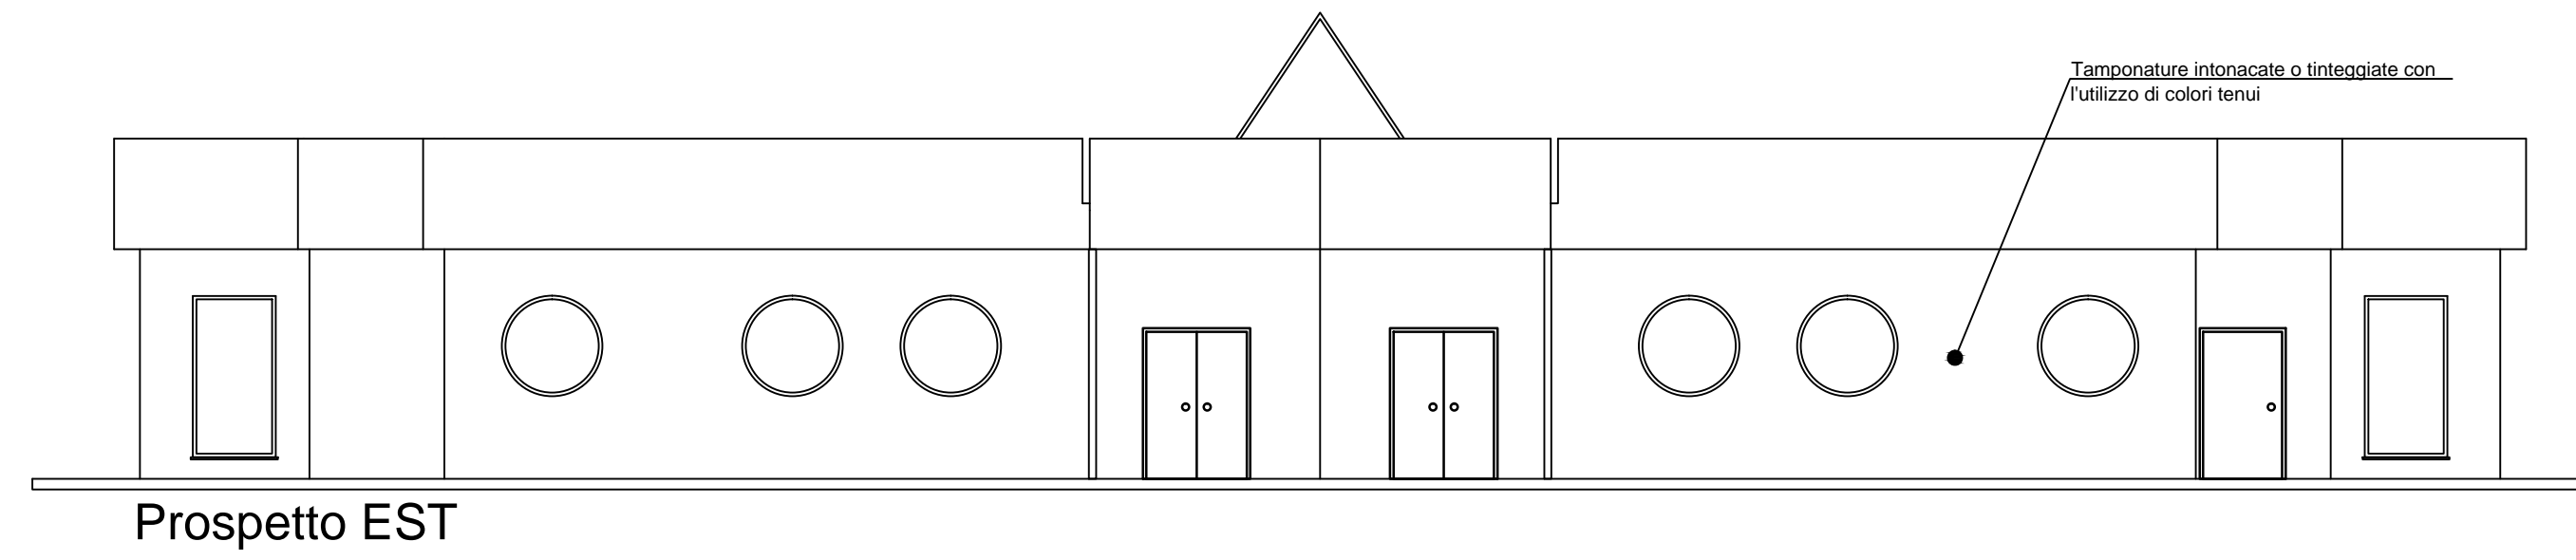
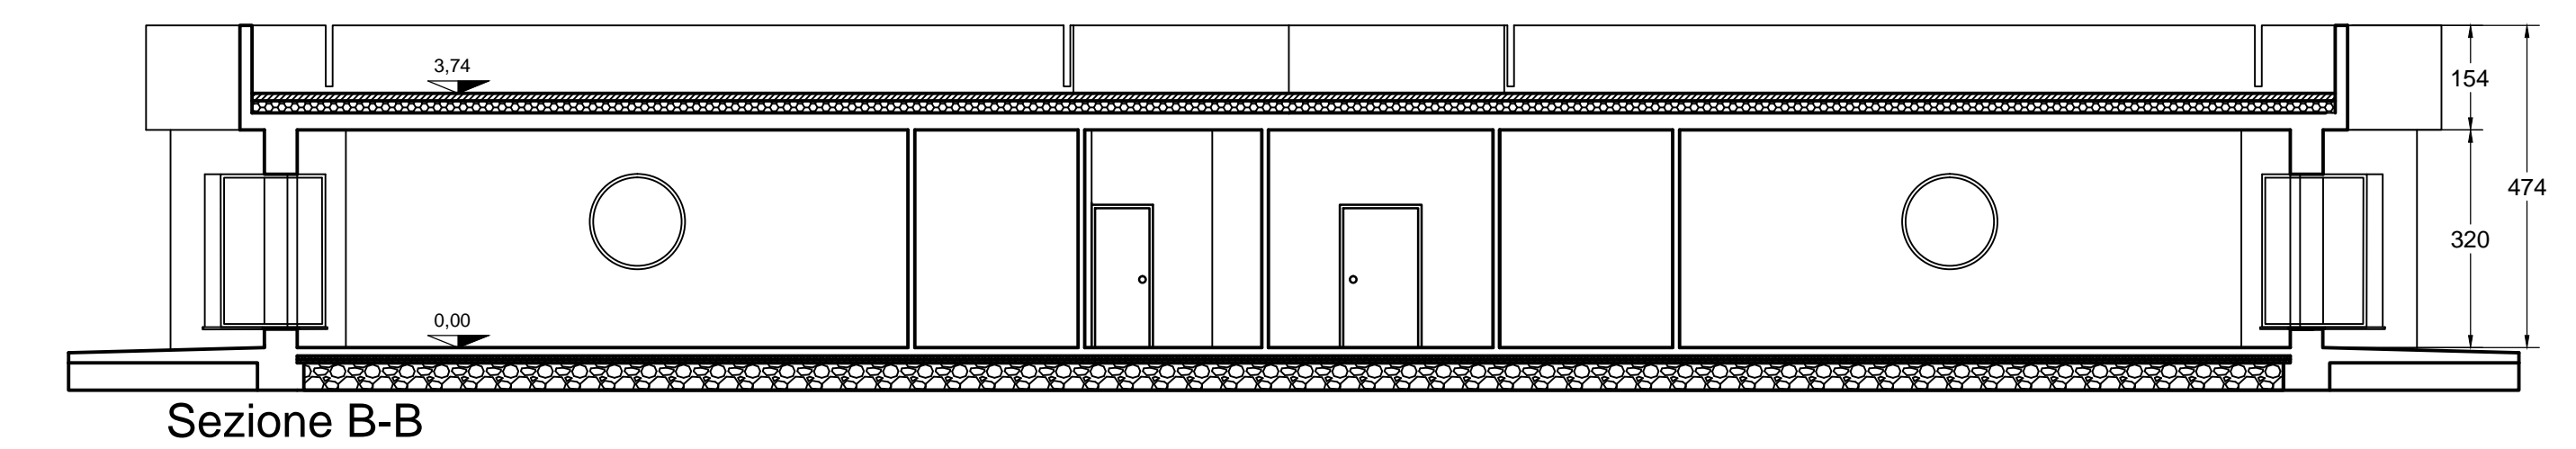
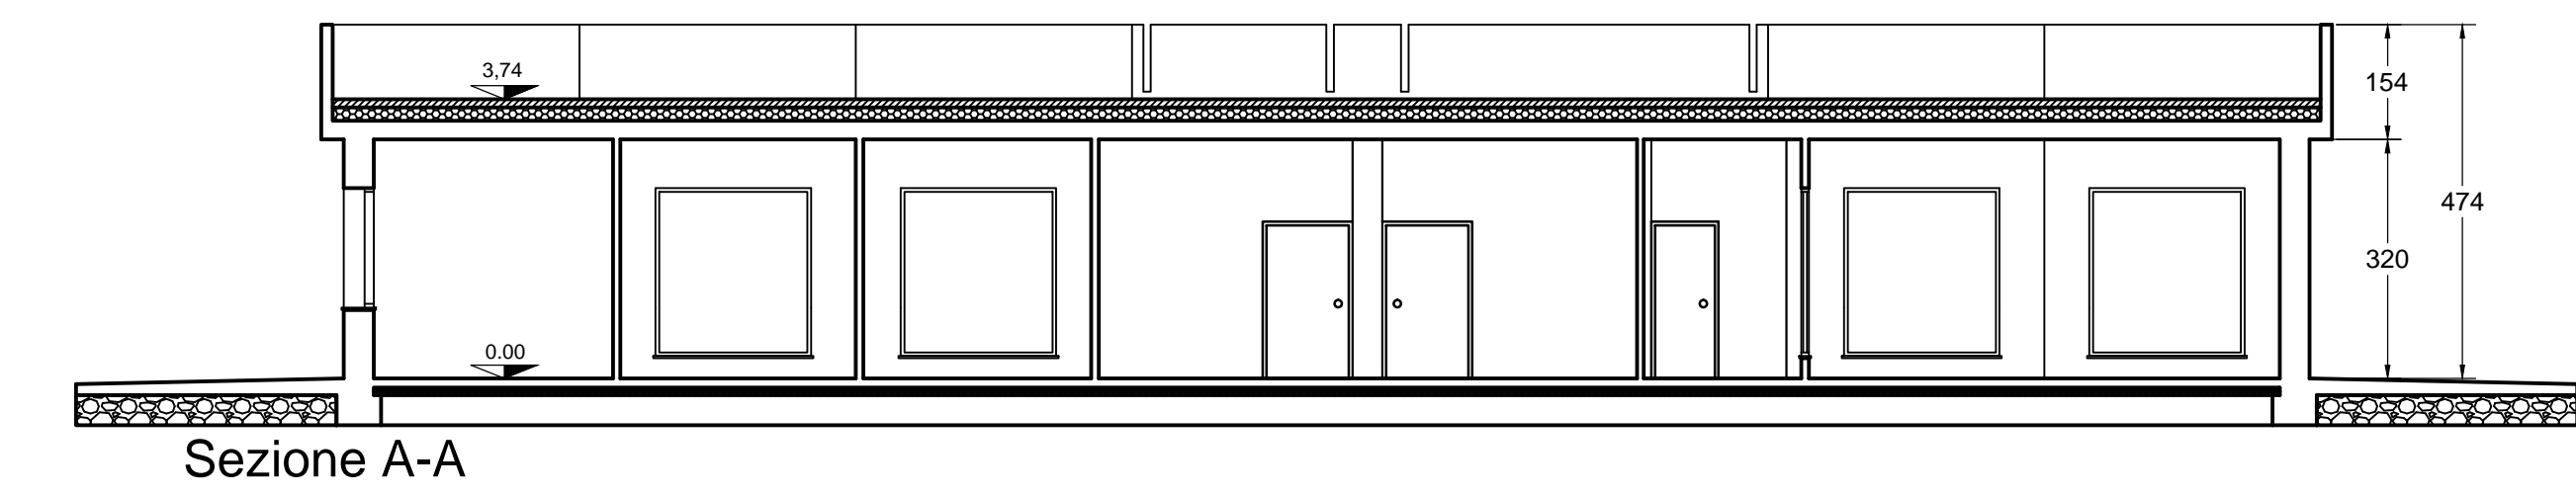
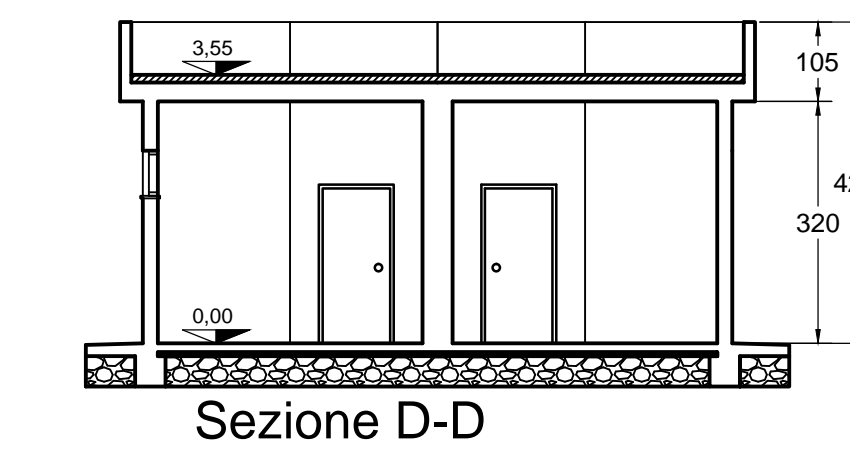
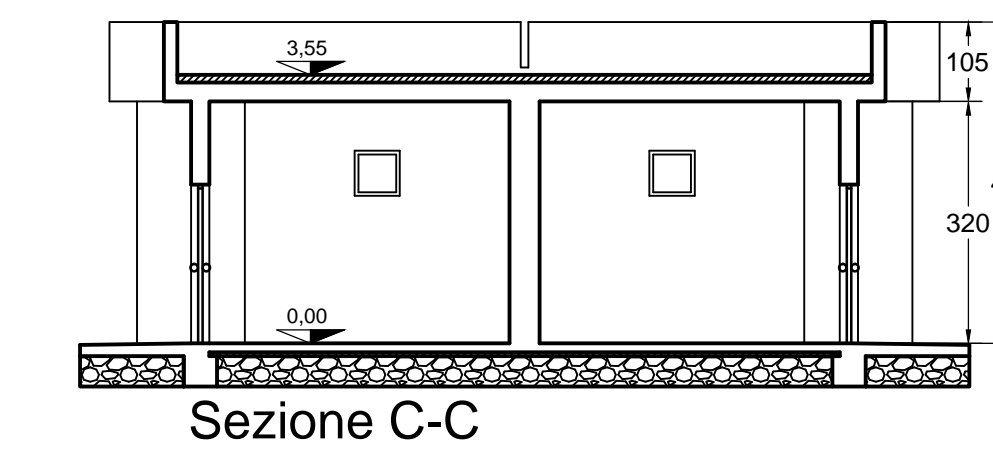
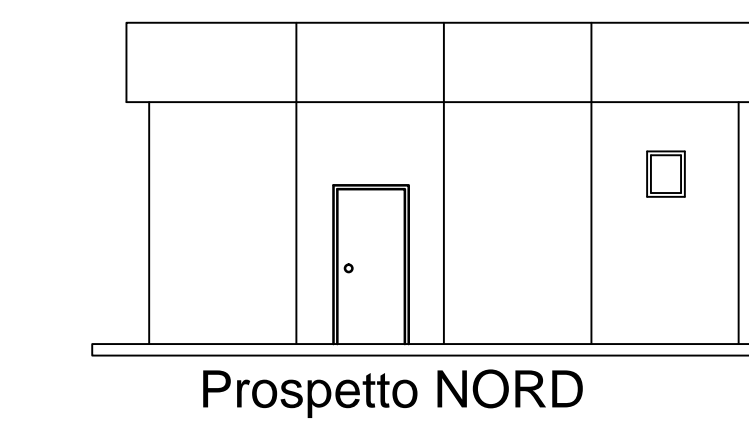
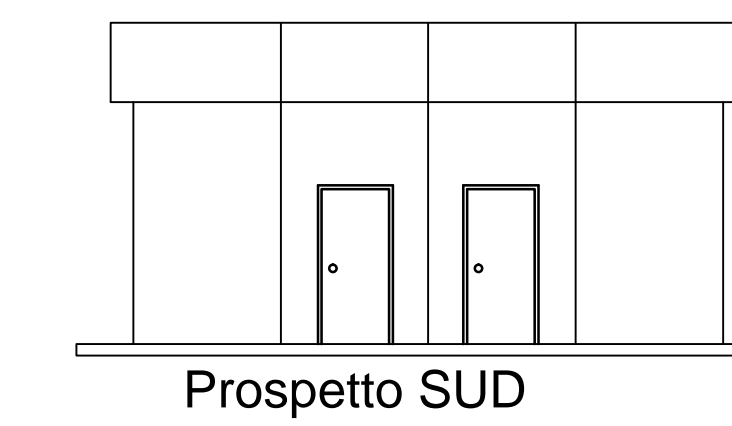


## SCUOLA MATERNA

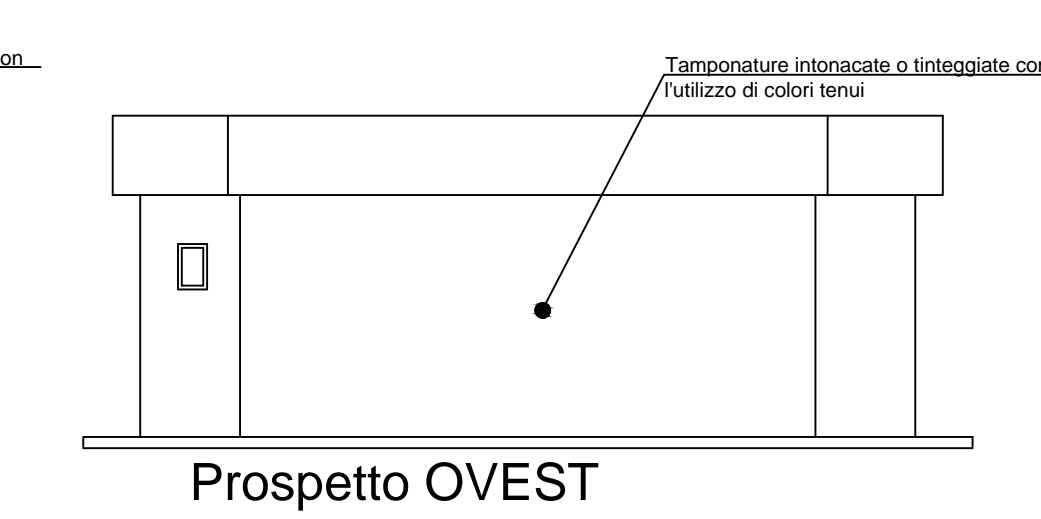

## CENTRALI TECNICHE

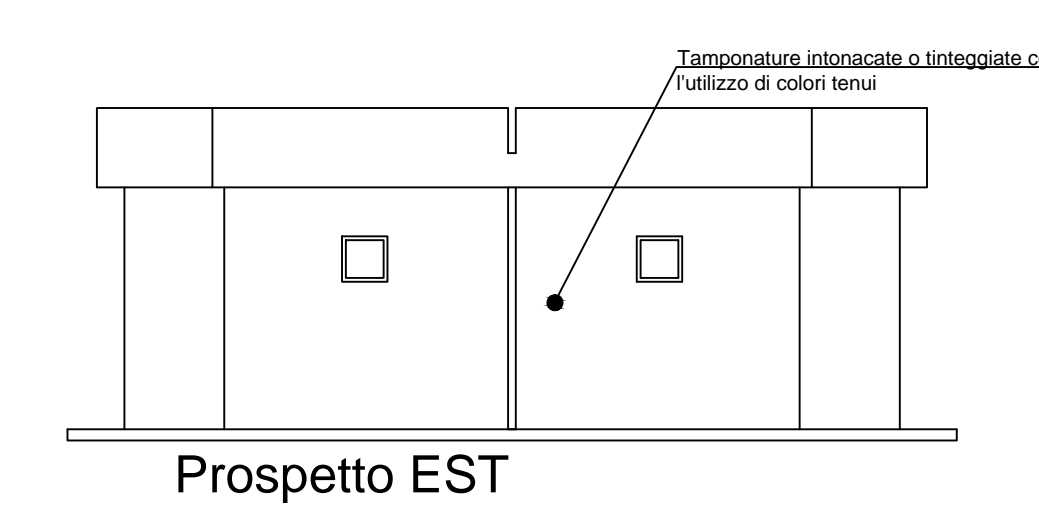

## COMUNE DI TARANTO

PROGRAMMA INTEGRATO PER LA REALIZZAZIONE DI UN INTERVENTO DI EDILIZIA RESIDENZIALE COMMERCIALE E TURISTICA SU VIALE UNITA' D'ITALIA - VARIANTE

## SCUOLA MATERNA

Progettisti:  
ing. Giuseppe Vozza  
ing. Marco Andrisano  
S.P.E. s.r.l.  
Coll. Gabriele Vozza

Soggetto attuatore:  
"U. ANDRISANO" Spa

Gennaio 2018

## 05 PROSPETTI E SEZIONI

Scala 1: 100