


planimetria chiave

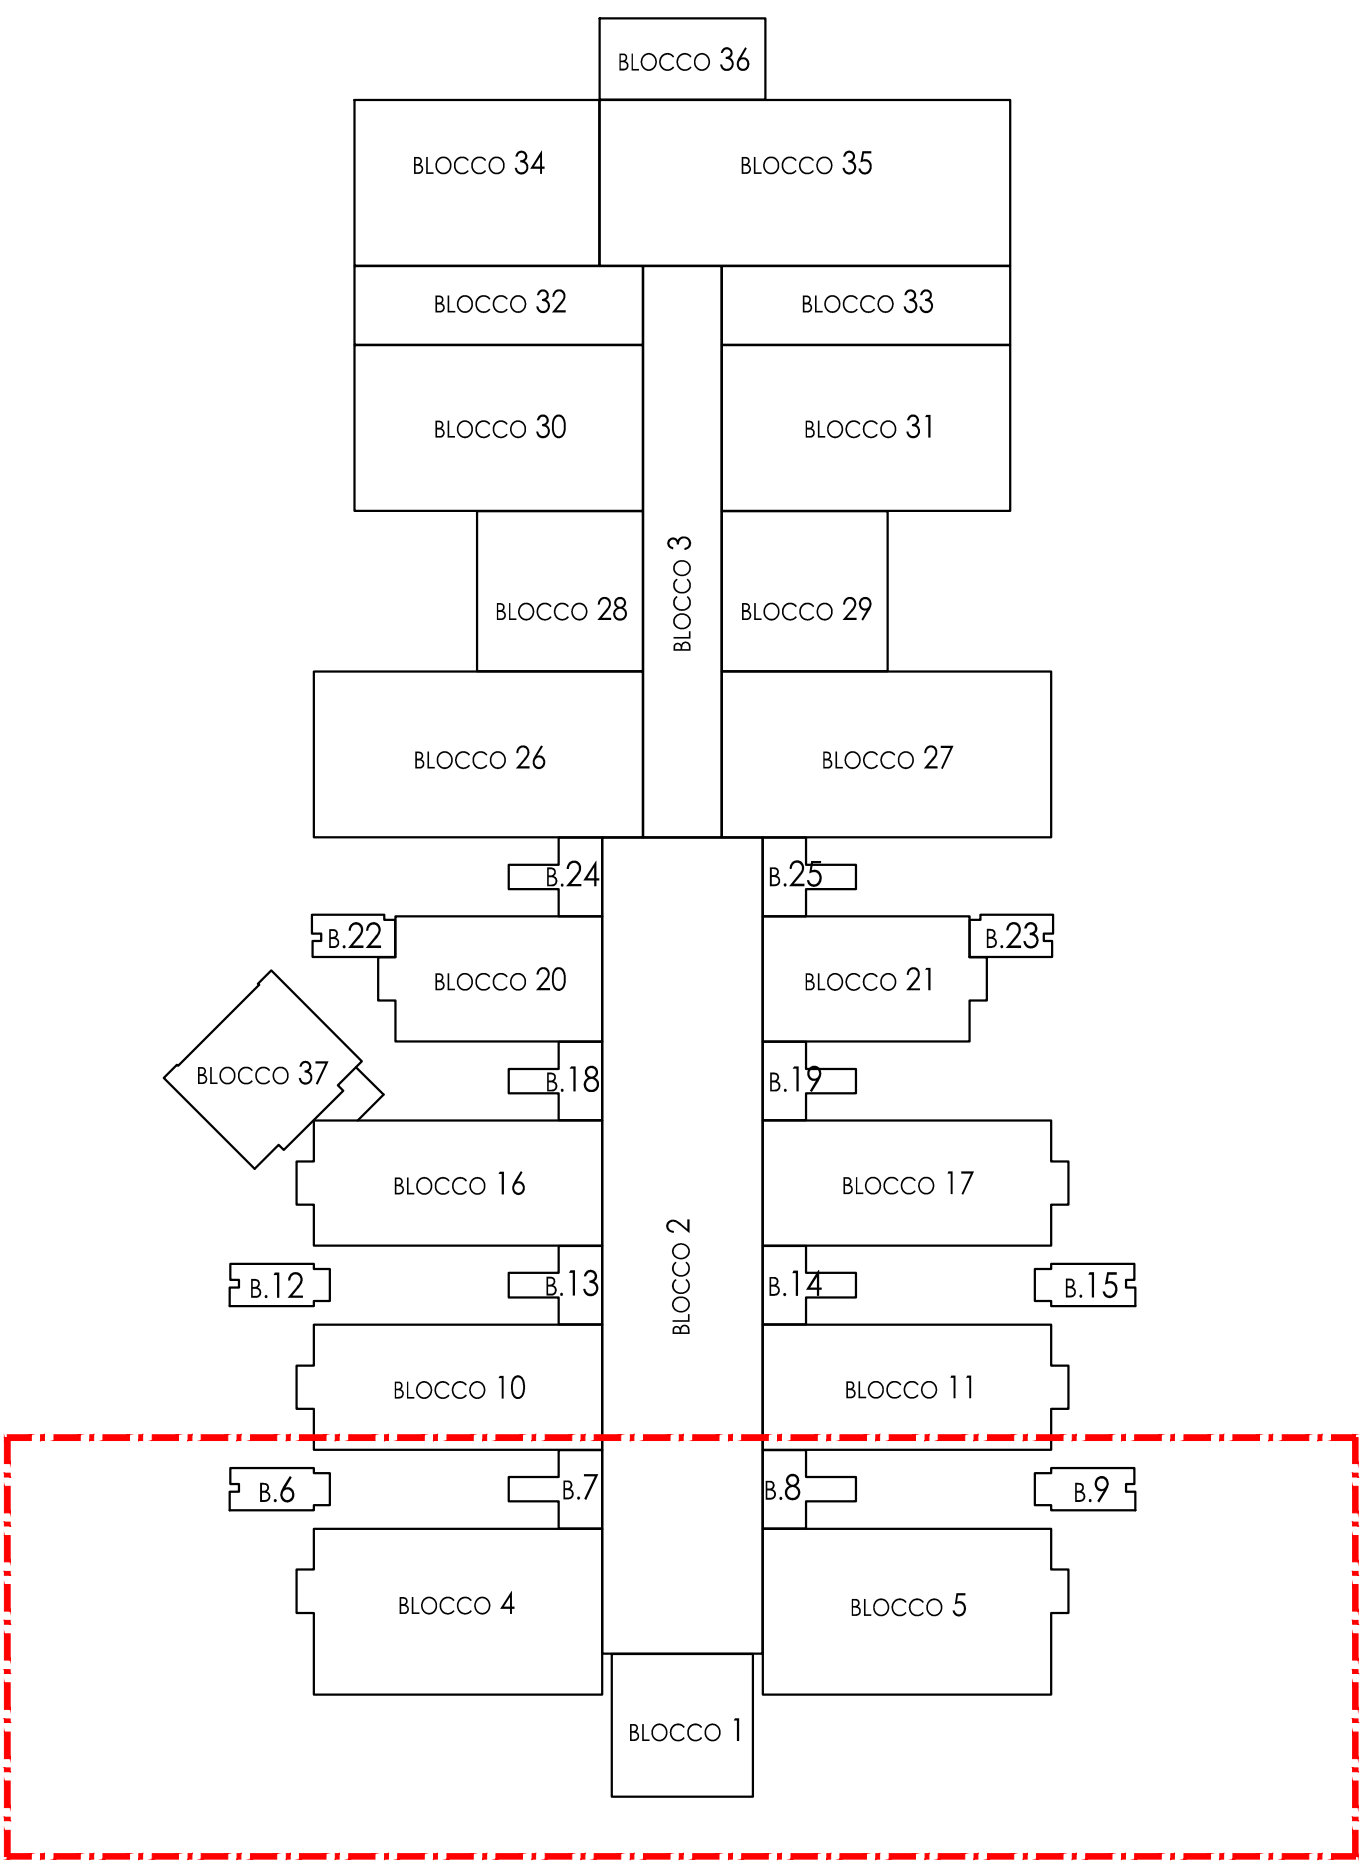



**REGIONE PUGLIA**  
Azienda Sanitaria Locale Taranto





**Realizzazione nuovo Presidio Ospedaliero  
"San Cataldo" di Taranto**

**PROGETTO PRELIMINARE**

ELABORATO: PL - DS - A - 026

REV: 01

PLANIMETRIA LIVELLO RIALZATO - stralcio 1/4

scala 1:200

ESEGUITO:

APPROVATO:

DATA: maggio 2014

**PROGETTAZIONE:**  
AREA GESTIONE TECNICA ASL TA  
Ing. Nicola Sansalini  
  
Ing. Armida Traversa

**RESPONSABILE UNICO DEL PROCEDIMENTO:**  
Ing. Paolo Moschetti

**COLLABORAZIONE:**