


LEGENDA

- - - - - Perimetro Area d'intervento PIRP - Quartiere Paolo VI
- - - - - Rete Gas
- - - - - Rete Gas di Progetto

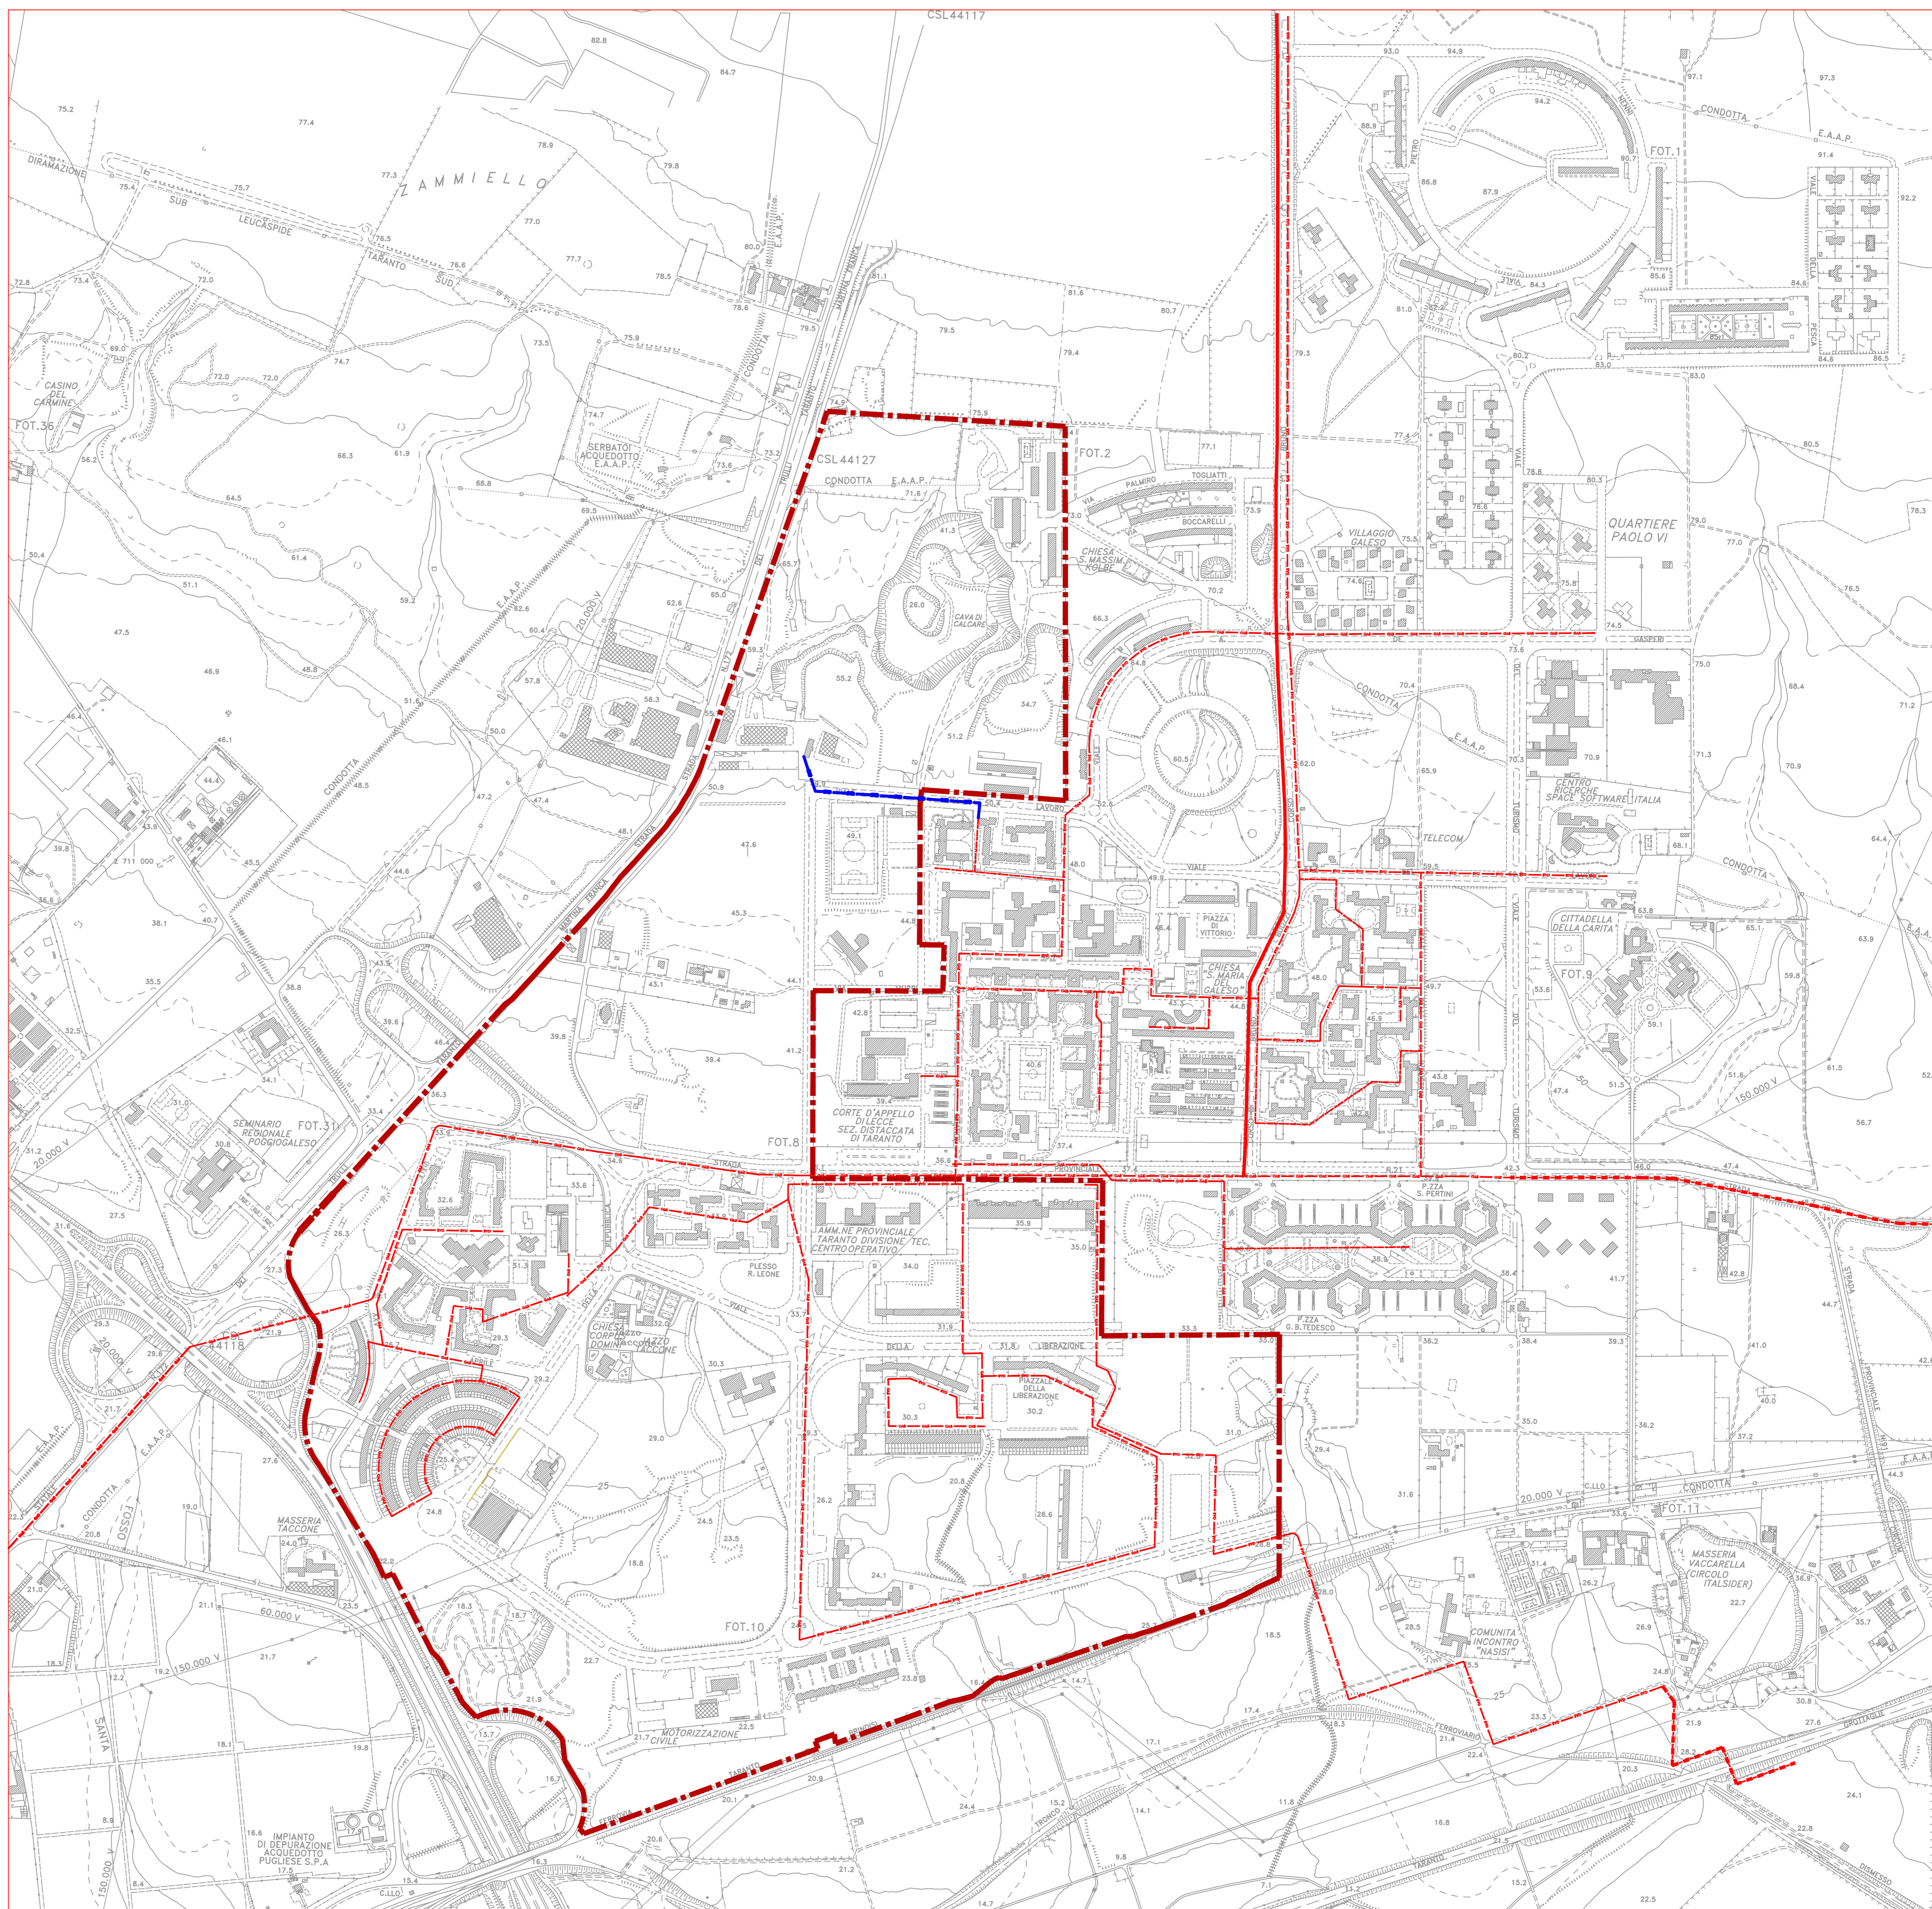

Amministrazione Comunale di Taranto

"PROGRAMMI INTEGRATI DI RIQUALIFICAZIONE DELLE PERIFERIE" (PIRP)

Deliberazione della Giunta Regionale 19 giugno 2006, n. 670
 Art. 11 legge regionale 30 dicembre 2005, n. 20 e deliberazione di Giunta Regionale n. 1585 del 15/11/2005

CABINA DI REGIA

- Arch. Mario F. Romandini - Responsabile del procedimento PIRP
- Arch. Rocco Carino - Rappresentante Tecnico dell'IACP di Taranto
- Arch. Vincenzo De Palma - Consulente
- Arch. Giuseppina Panarelli - Consulente
- Arch. Giuseppe Trovato - Consulente
- Dot.ssa Angela Giannetta - Funzionario del Comune di Taranto



GRUPPO DI PROGETTAZIONE

- Arch. Mario Francesco Romandini - Coordinatore delle attività del PIRP - Dirigente Direzione Urbanistica Edilizia
 - Arch. Rocco Carino - Rappresentante Tecnico dell'IACP di Taranto
- | NUCLEO INTERNO | NUCLEO ESTERNO |
|---|---|
| Geom. Michele Morrone - collaboratore | Arch. Vincenzo De Palma - Consulente |
| P.I. Gianfranco Sperti - collaboratore | Arch. Giuseppina Panarelli - Consulente |
| Dot. Severio Frata - geologo | Arch. Giuseppe Trovato - Consulente |
| Sig. Renato Galera - collaboratore | Geom. Nico Donvito - collaboratore |
| Arch. Giampiero Fuggetti - collaboratore | |
| Geom. Nicola Prusella - collaboratore | |
| Geom. Francesco Nicotera - collaboratore | |
| Geom. Germano Briganti - collaboratore | |
| Geom. Giuseppe Fontanella - collaboratore | |
| Sig.ra Rossana Melidoni - collaboratore | |

Programmi Integrati di Riqualificazione delle Periferie - P.I.R.P. AMBITO 2 - QUARTIERE PAOLO VI

DATA maggio 2007	OGGETTO: PIANO DI RECUPERO IN VARIANTE AL P.R.G.	DOCUMENTO Stampa 2010
Scala: 1:5000	OPERE IN RETE: STATO DI FATTO E PROGETTO RETE GAS	f)
		TAVOLA 16