



COMUNE DI TARANTO
DIREZIONE GESTIONE DEL TERRITORIO

PUE della porzione di Sottozona n.14 ai sensi della L.20/2001
- Tav. 5/3 di PRG -

Rivisitazione ed ampliamento delle aree già oggetto del PP
di V.le Trentino ai sensi della L.56/80 .

Tav. n.10


ANALISI delle URBANIZZAZIONI ESISTENTI
Rete Gas

scala 1:1000

Anno 2004


PROGETTISTA: Dat. Arch. MARCO VUOZZO Dirigente Direzione Gestione del Territorio
COLLABORATORE: Geom. GIUSEPPE FONTANELLA Collaboratore alla Progettazione
Geom. NICOLA PRENELLA Direzione Gestione del Territorio
CONSULENTE: Dat. Arch. CARMELINDA CUCCOLI Consulente alla Progettazione
ELAB. GRAFICHE: Geom. GRAZIA ARETE Collaboratore Direzione Gestione del Territorio
Geom. VALENTINO MOLTERRI Collaboratore Direzione Gestione del Territorio

QUADRO DI UNIONE

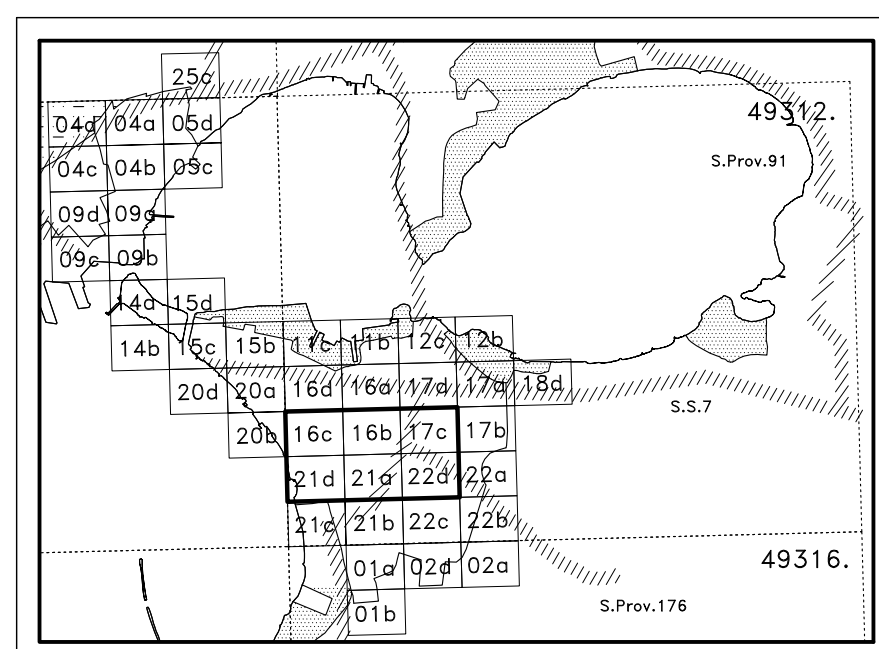

LEGENDA

- SOTTOZONA 3.14 - Tav. 5/3 di PRG (area da trattare unitariamente, cioè da definire a mezzo di un progetto unitario di piano particolareggiato)
 - PP di V.le TRENTO ai sensi della Legge 56/80 approvata con Delibera di Consiglio Comunale del 11/01/1985
 - PUE della porzione della Sottozona 3.14 ai sensi della Legge 20/2001 NUOVA PERIMETRAZIONE
 - N** NOME DELL'ISOLATO DI INTERVENTO
 - RETI GAS A BASSA PRESSIONE
- La presente elaborazione è stata redatta sulla scorta dei dati forniti dalla Camuzzi - Gasovetti S.p.A.

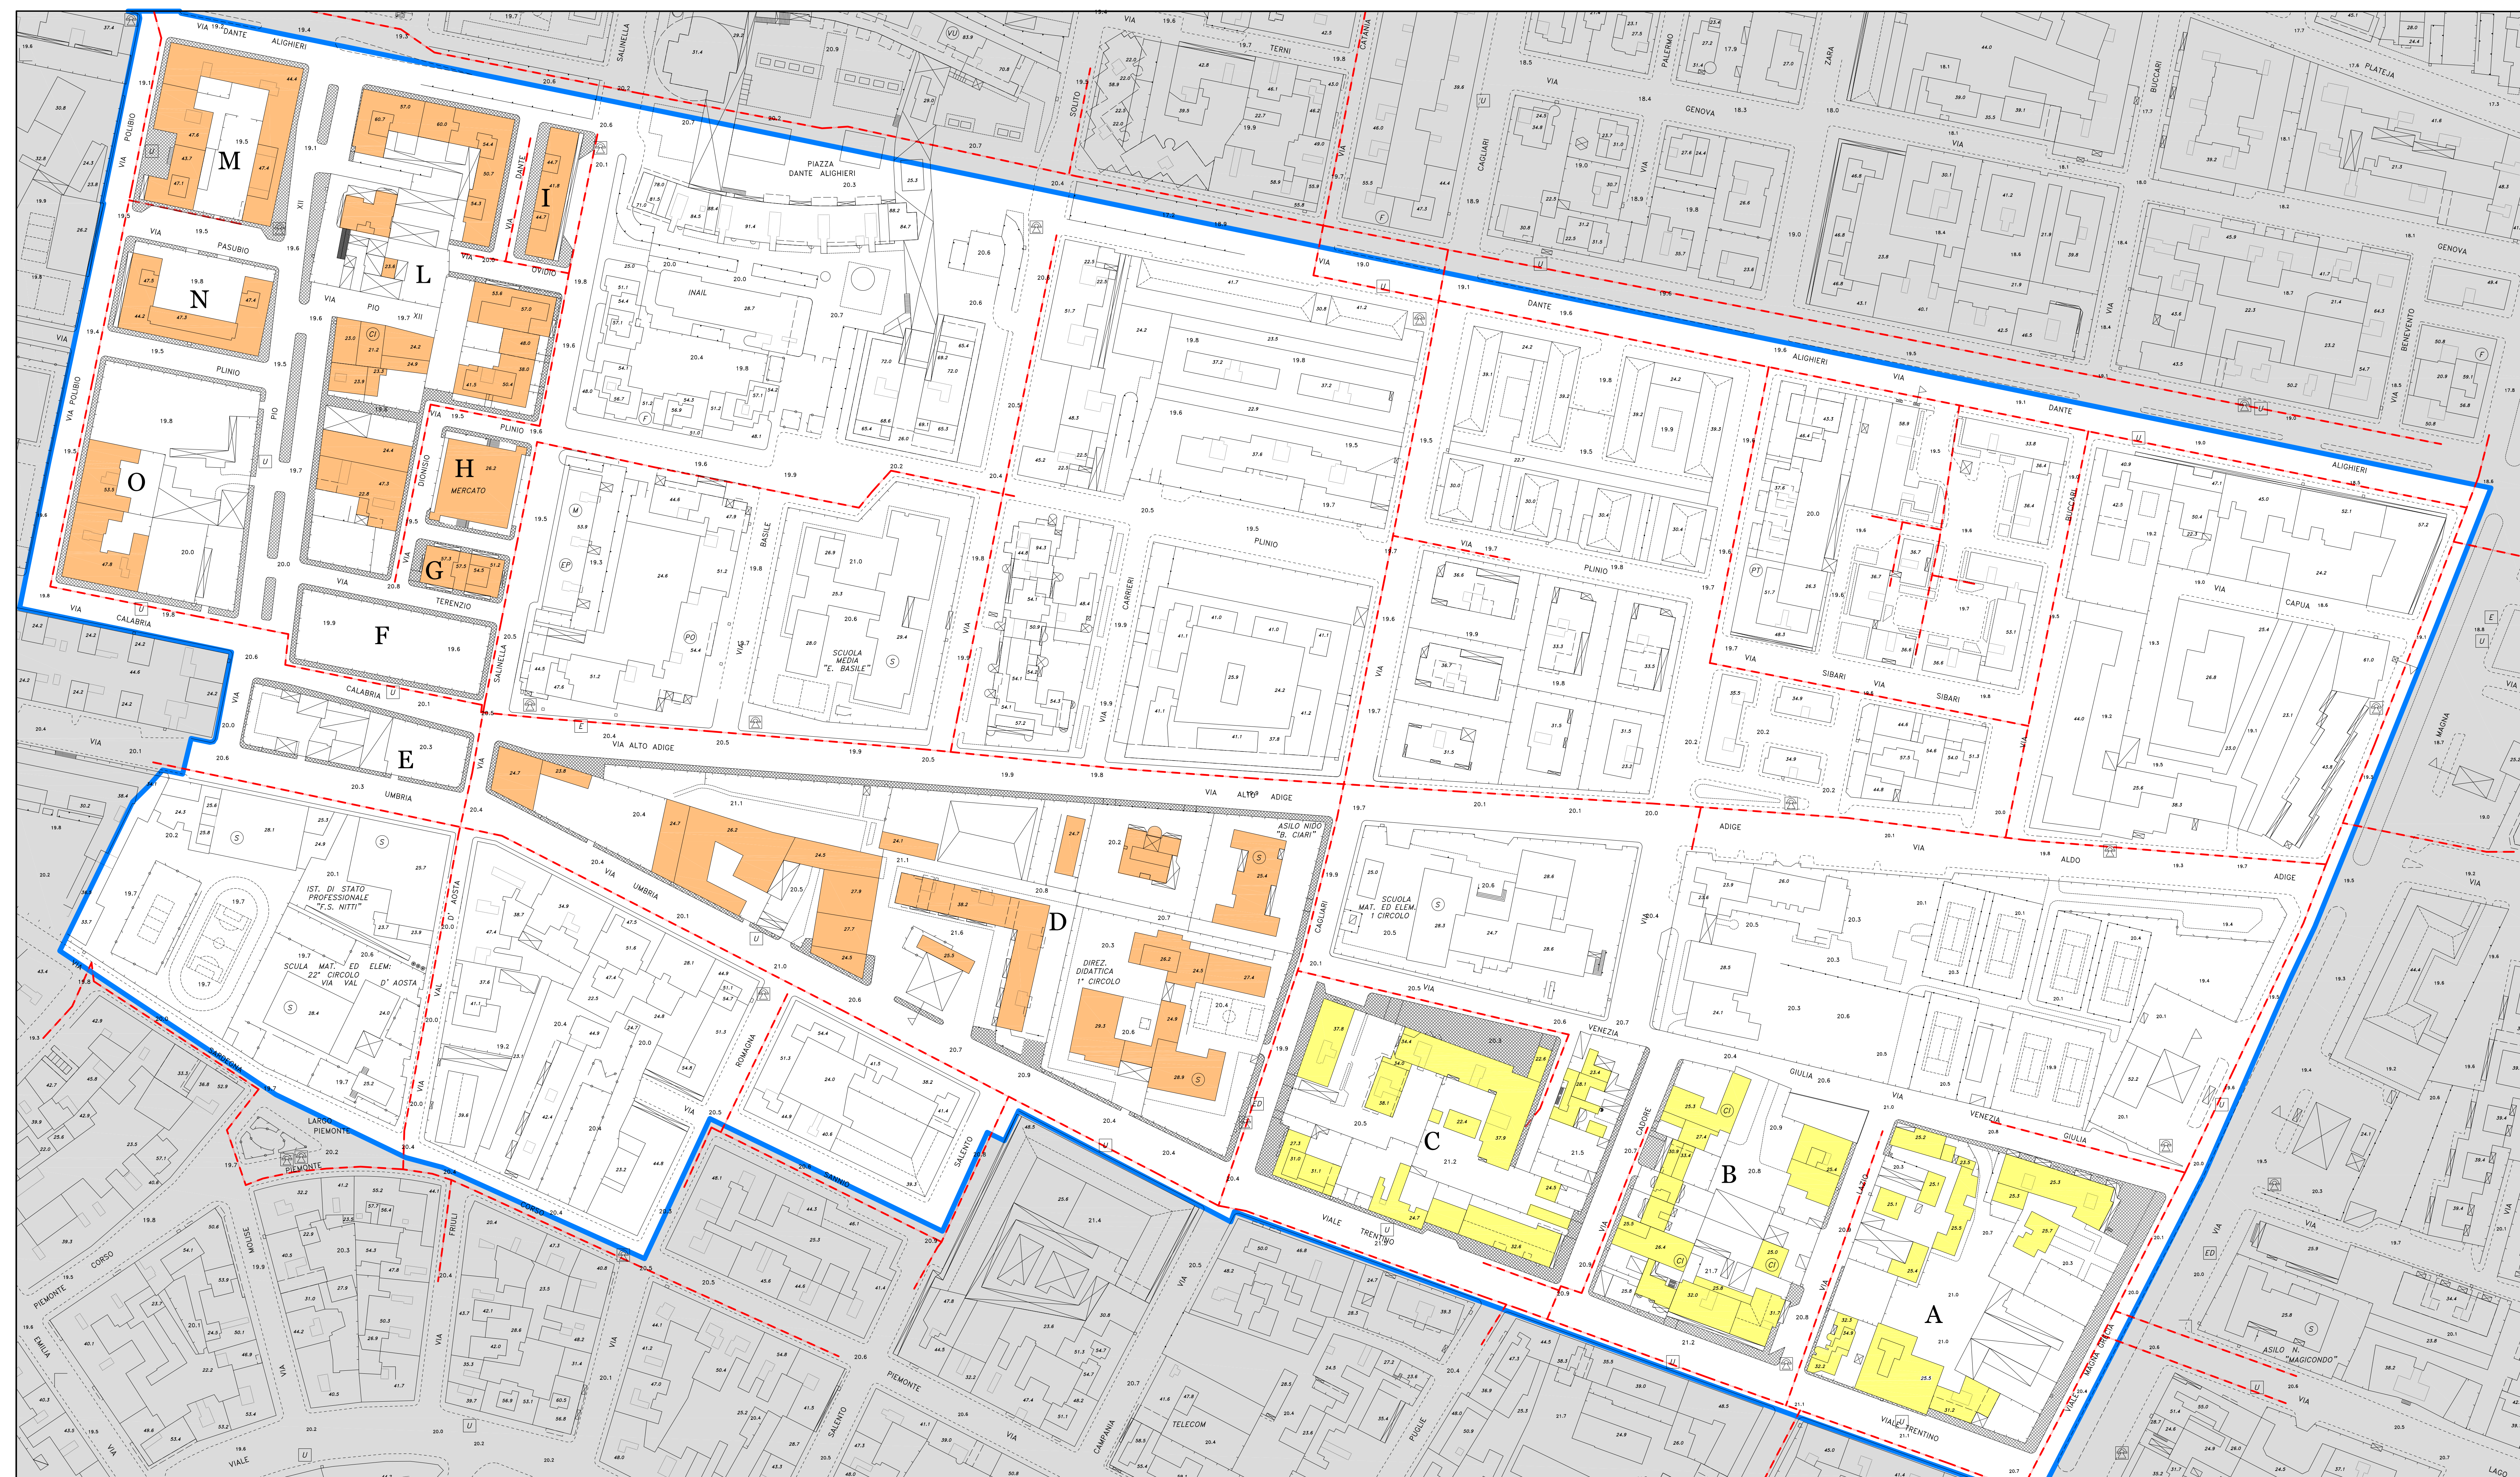

RIPRESE AEREE ESEGUITE NEL 1988/1999