



COMUNE DI TARANTO
DIREZIONE GESTIONE DEL TERRITORIO

PUE della porzione di Sottozona n.14 ai sensi della L.20/2001
- Tav. 5/3 di PRG -

Rivisitazione ed ampliamento delle aree già oggetto del PP
di V.le Trentino ai sensi della L.56/80 .

Tav. n.11


ANALISI delle URBANIZZAZIONI ESISTENTI
Pubblica Illuminazione

scala 1:1000

Anno 2004

PROGETTISTA: **Dot. Arch. Miroslav VUOZZO** Dirigente Direzione Gestione del Territorio
COLLABORATORE: **Geom. Giuseppe FONTANELLA** Collaboratore alla Programmazione
Geom. Nicola PRUNELLA Collaboratore alla Programmazione
CONSULENTE: **Dot. Arch. Carmelinda COCCOLI** Consulente alla Programmazione
ELAB. GRAFICHE: **Geom. Grazia ARITE** Collaboratore Direzione Gestione del Territorio
Geom. Valeria MOLTENI Collaboratore Direzione Gestione del Territorio


QUADRO DI UNIONE

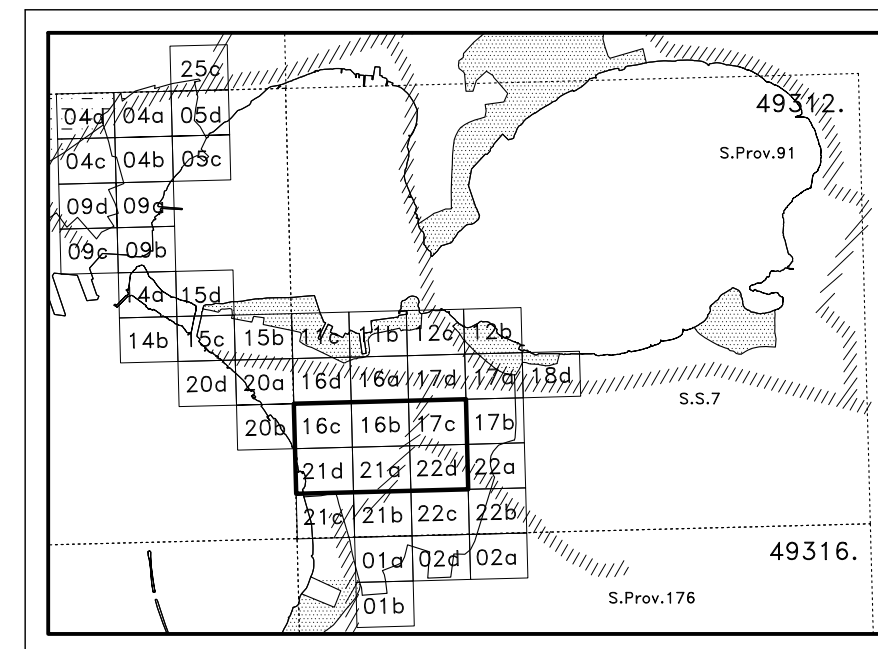

LEGENDA

	SOTTOZONA 3.14 - Tav. 5/3 di PRG (area da trattare unitariamente, così da definire a mezzo di un progetto unitario di piano particolareggiato)
	PP di V.le TRENTO ai sensi della Legge 56/80 approvato con Delibera di Consiglio Comunale dell'1/10/1985
	PUE della porzione della Sottozona 3.14 ai sensi della Legge 20/2001 NUOVA PERIMETRAZIONE
N	NOME DELL'USO DI INTERVENTO
	PUBBLICA ILLUMINAZIONE: Linea interna
	PUBBLICA ILLUMINAZIONE: Linea arto
	PUBBLICA ILLUMINAZIONE: Linea sola
	Quadro Elettrico
	Polo di illuminazione
	Proiettore

La presente elaborazione è stata redatta sulla scorta dei dati forniti dal Settore Lavori Pubblici del Comune di Taranto.

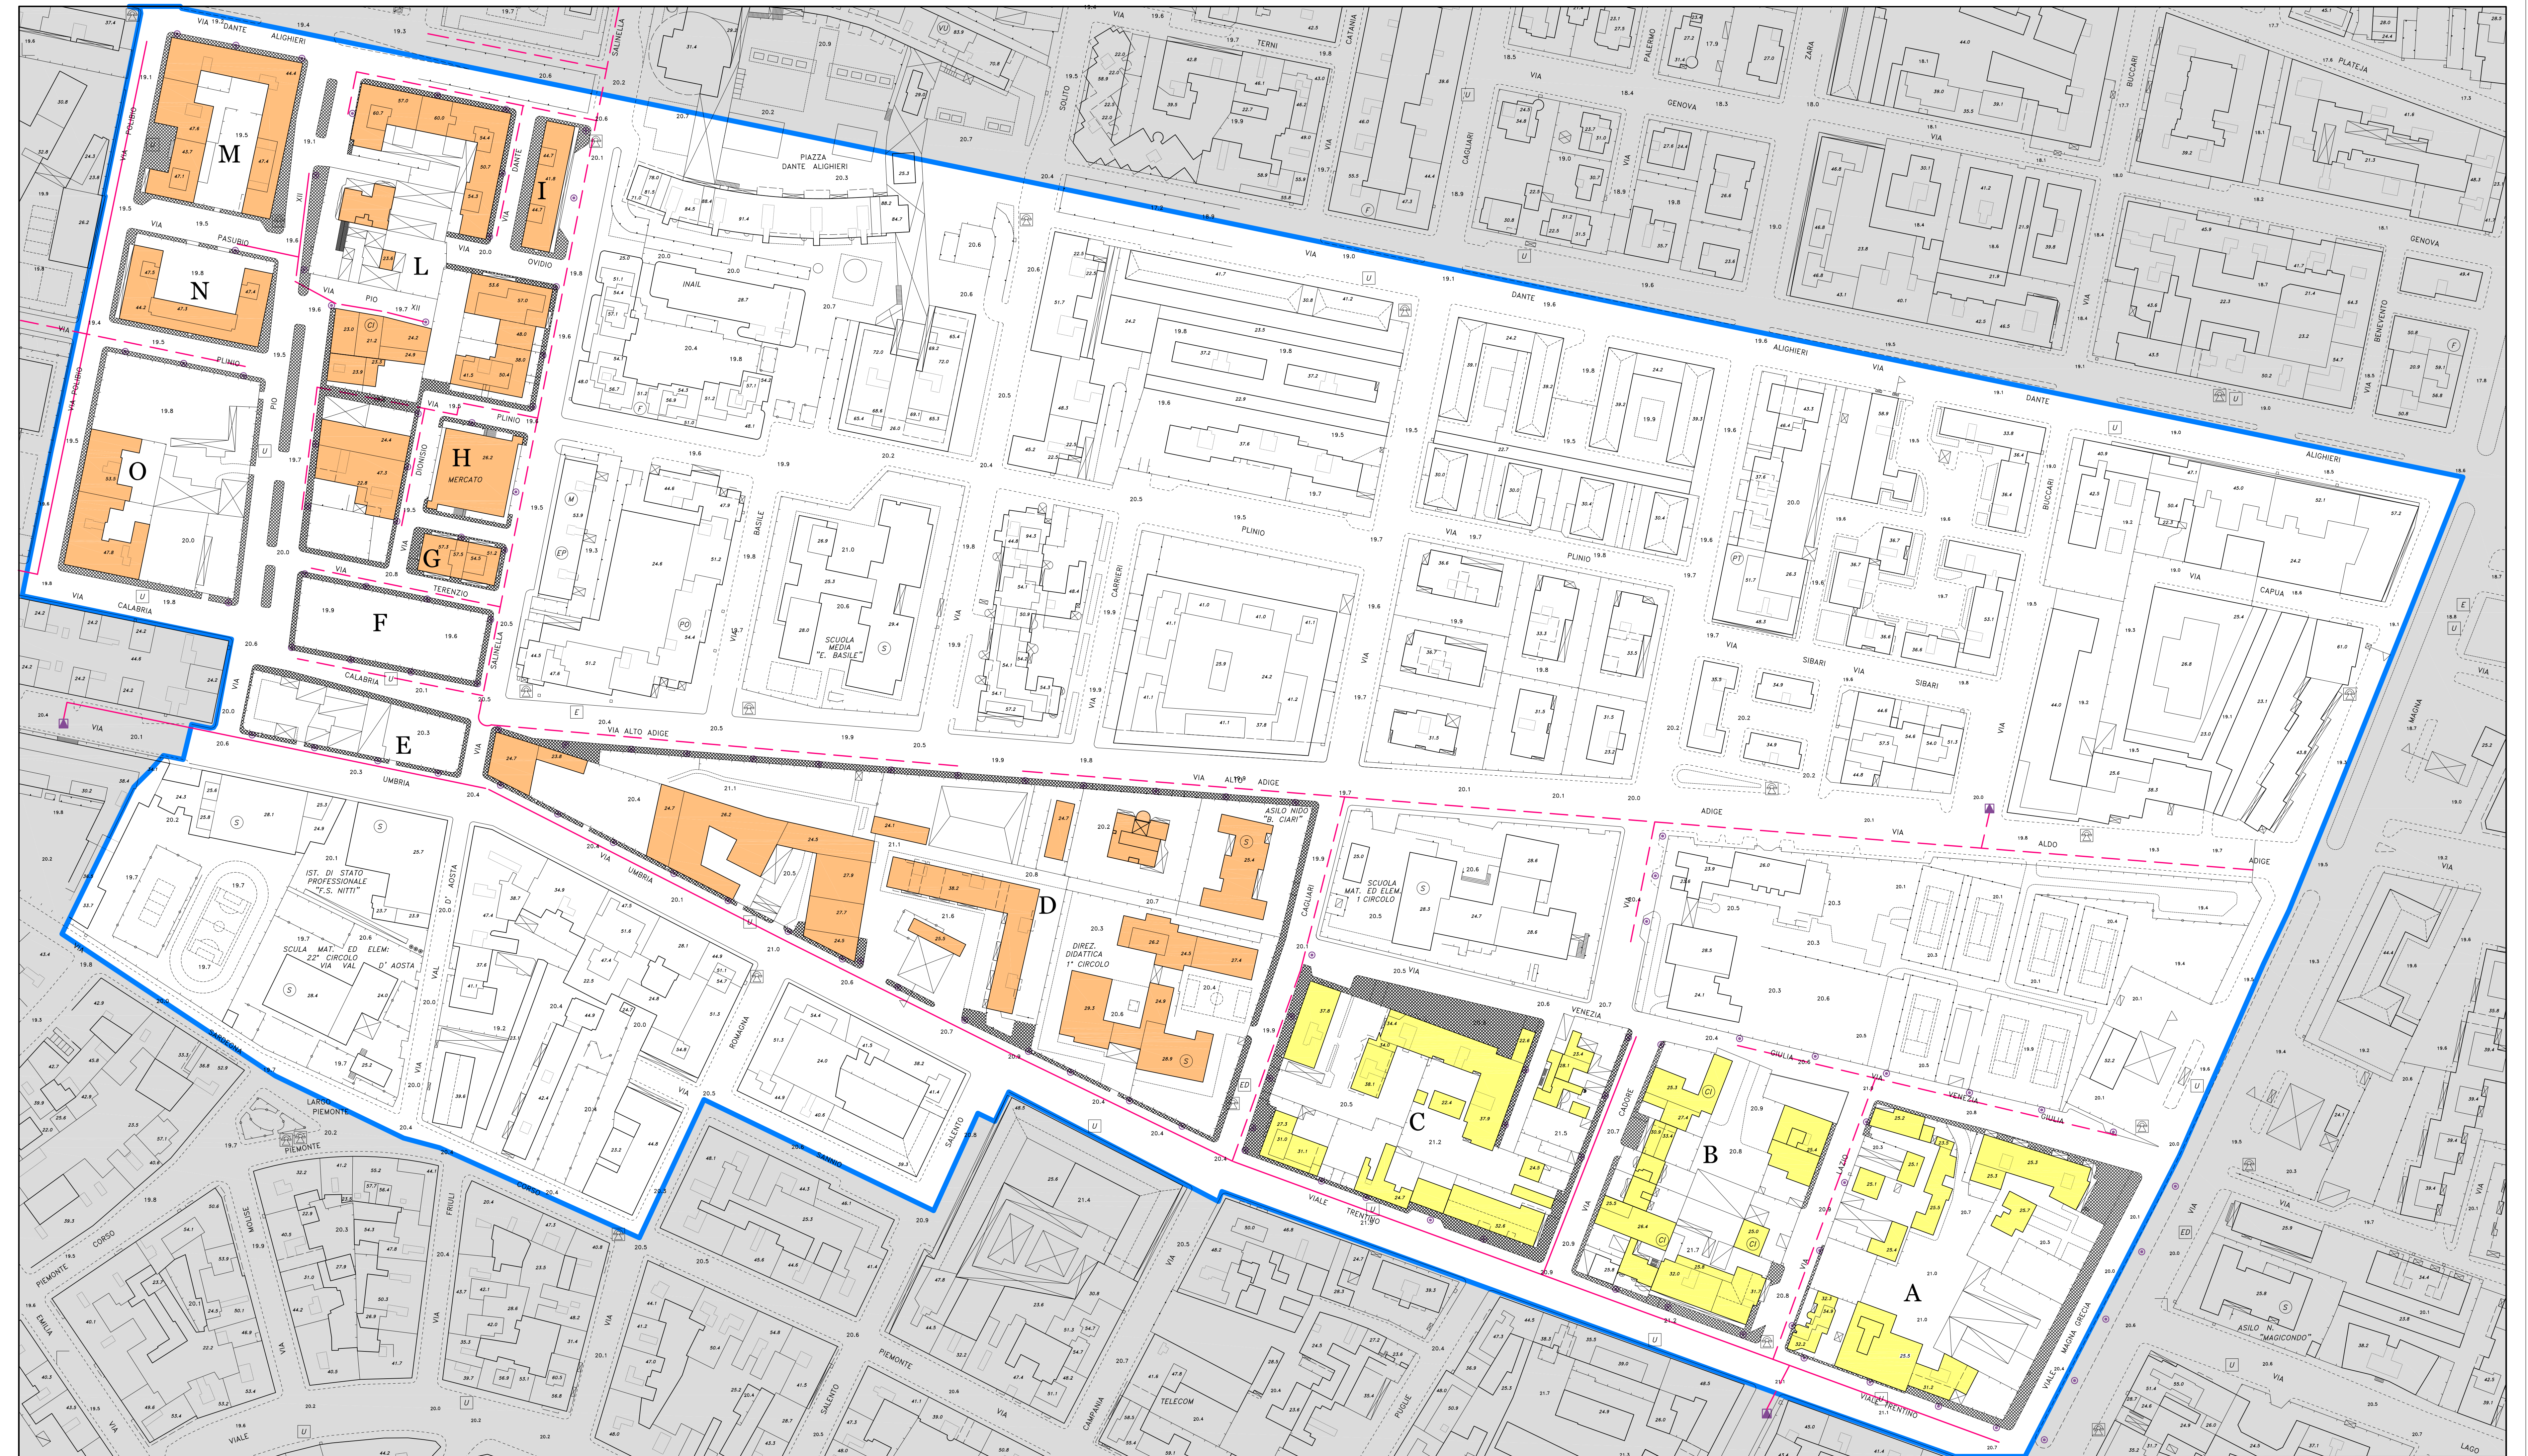

RIPRESE AEREE ESEGUITE NEL 1988/1989