Arch. Franco Blandino
ORDINE DEGLI ARCHITETTI DI FOGGIA
Dott. Arch. BLANDINO Franco

PER COPIA CONFORME AGLI ATTI IN POSSESSO DI QUESTO SERVIZIO
Il presente atto consta di n. 1 foglio/i bollato/i
Il Dirigente del S.U.R. F. ARL 2013
(Dr. Ing. Nicola GIORDANO)

IL SEGRETARIO GENERALE

IL SINDACO

PROVVEDITORATO REGIONALE alle OO.PP.
PER LA PUGLIA
SEZIONE URBANISTICA
Visto: 15 LUG. 1971

IL PRESIDENTE
(Ing. Generoso Placido Chiesa)

Piano particolareggiato per il risanamento ed il restauro conservativo della Citta' Vecchia

3.12 Indagine sui nuclei famigliari, attivita' dei capi famiglia, affollamenti, situazione servizi

scala 1:200

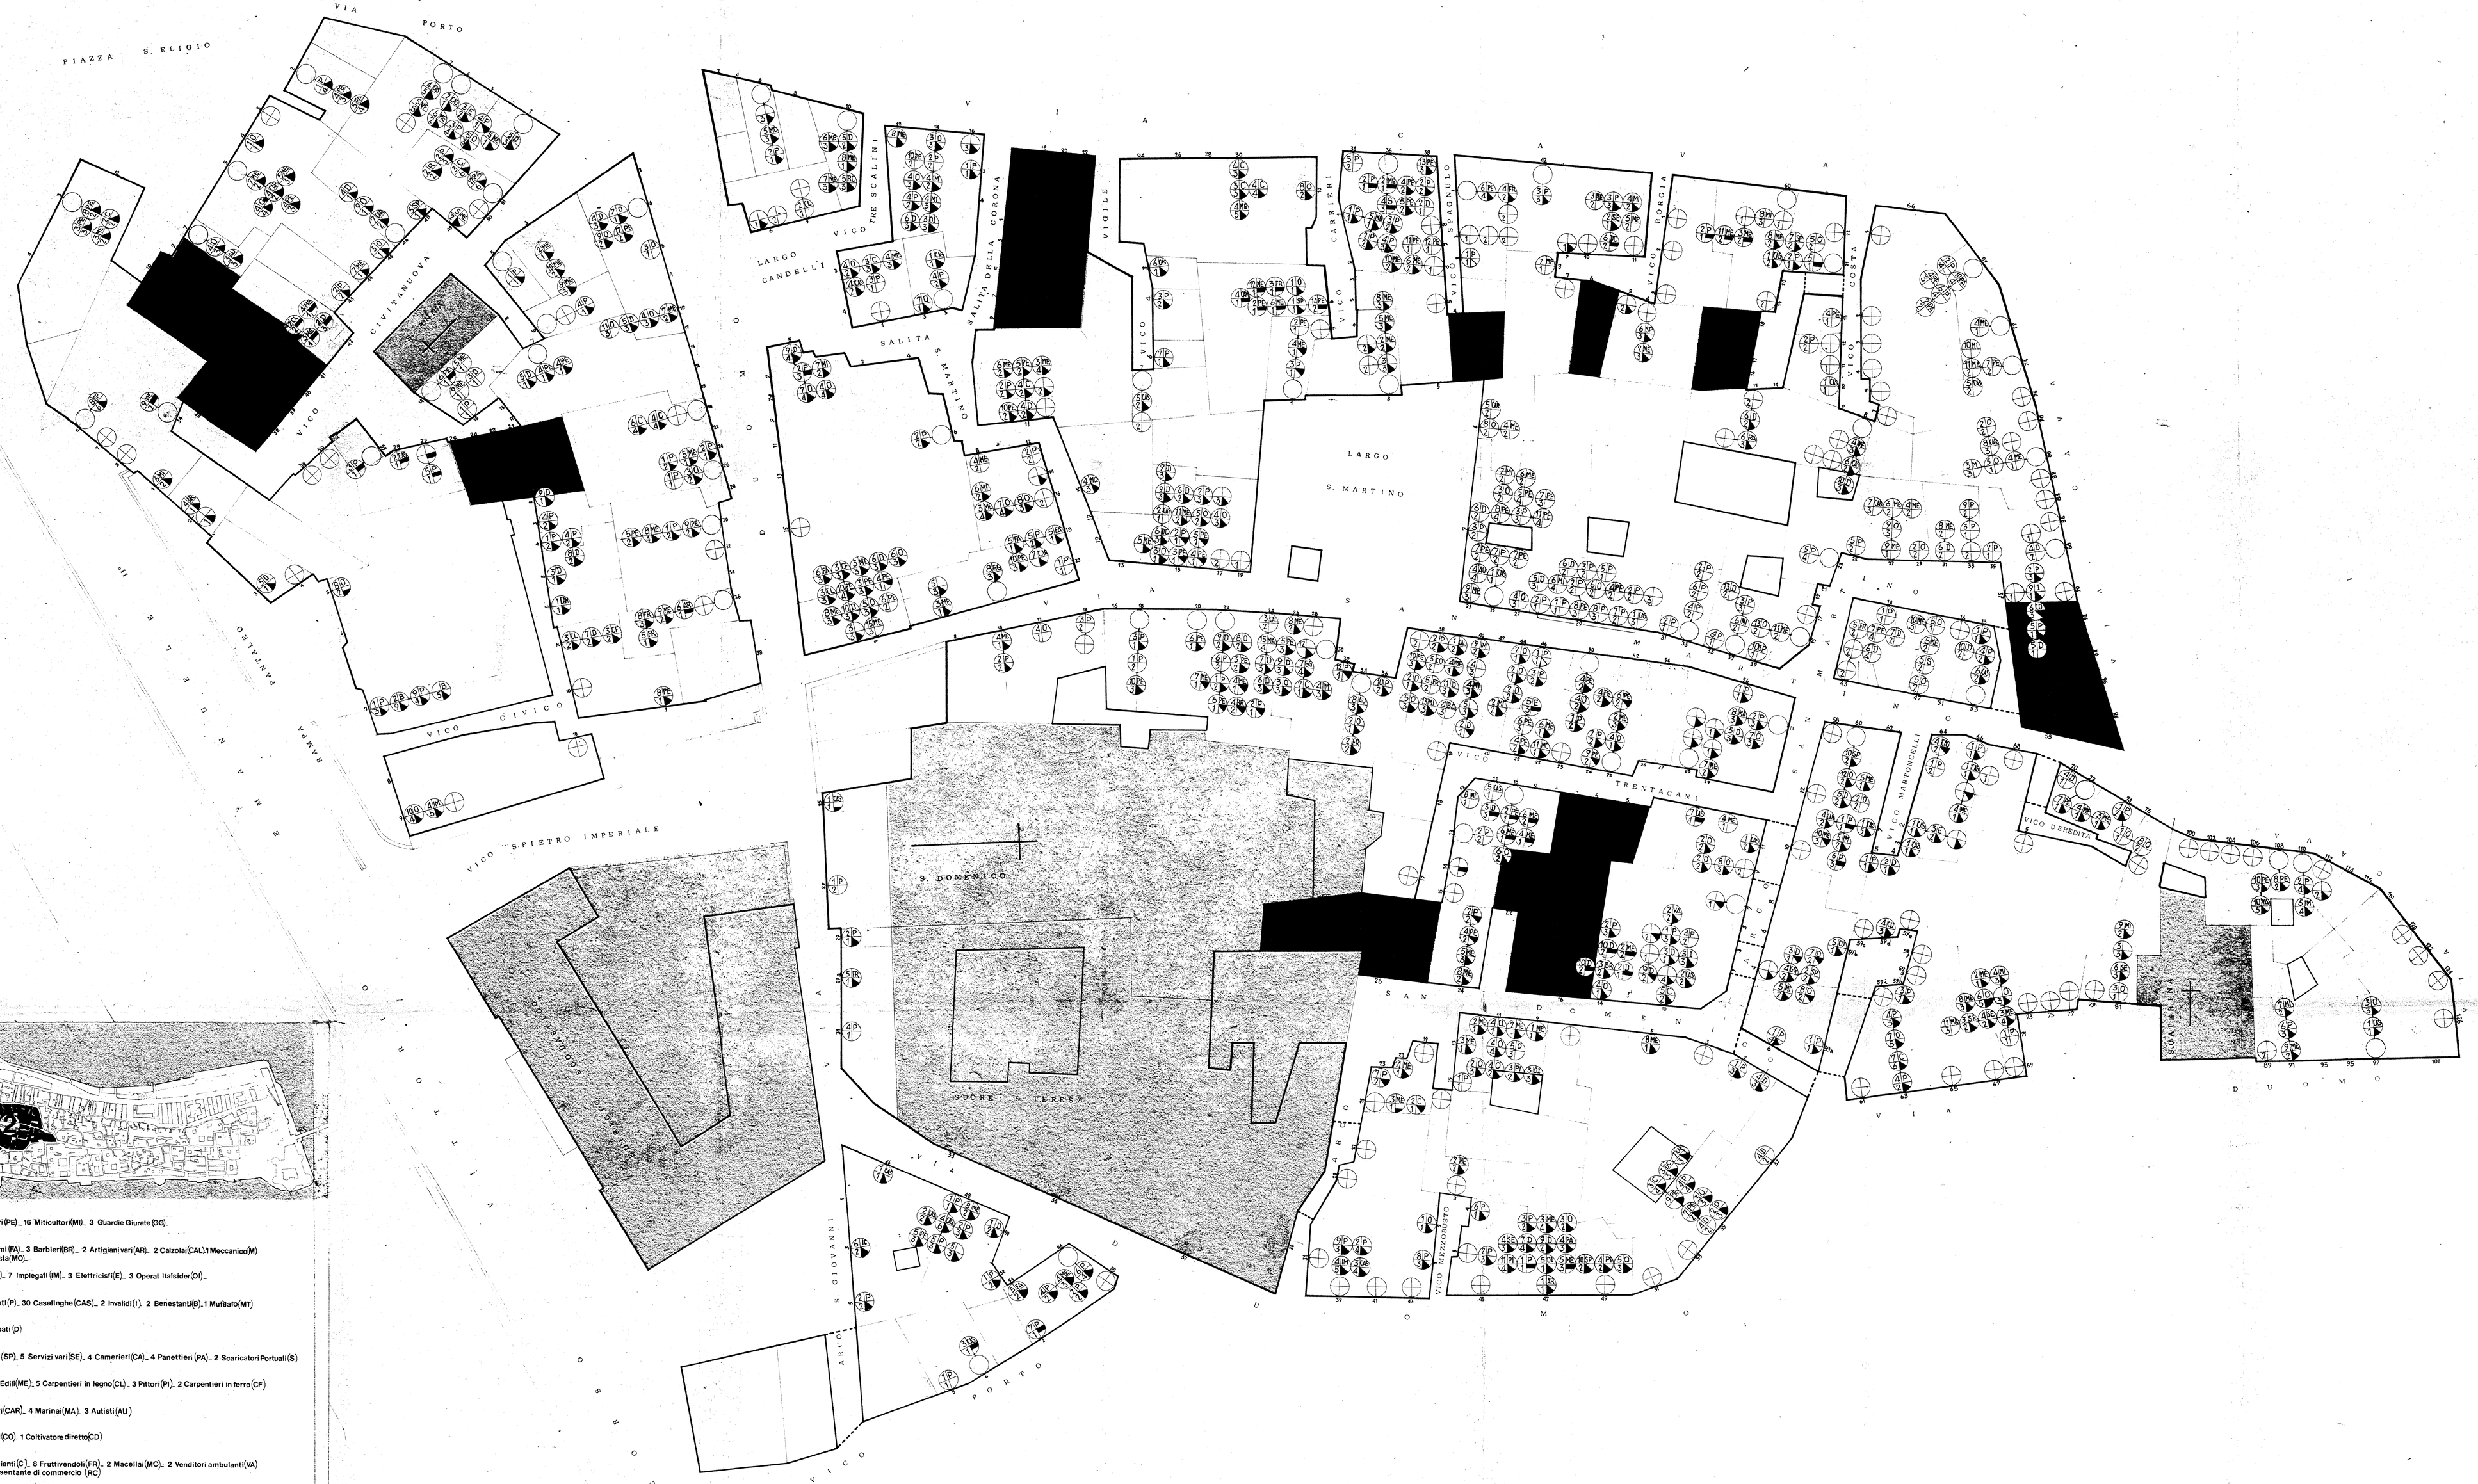

2ª ZONA

Nucleo familiare — Attività capo famiglia
Numero vani — Situazione servizi

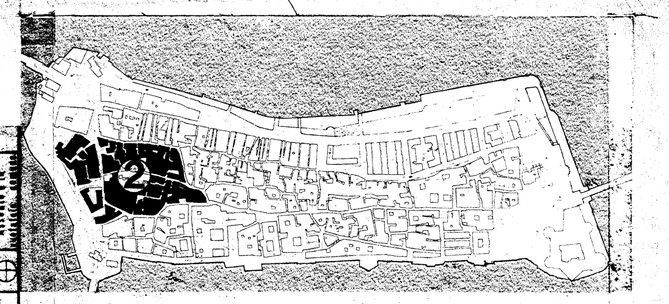

Addetti (Attività dei capi famiglia)	n° famiglie	Abitanti totali famiglie	Abitanti per famiglia	n° Vani	Vani per famiglia	Servizi igienici: Nessuno	WC. interno	WC. esterno	Vaschino esterno	Vaschino interno
	F	A	A/F	V	V/F					
1 Pesca	83	543	6,54	182	2,98	–	48	8	4	– 23
2 Artigianato	14	55	3,92	30	1,83	–	9	1	1	– 3
3 Occupazione Generica	88	432	4,90	205	2,10	1	65	1	1	1 19
4 Non attivi	171	522	3,05	350	1,49	–	102	8	12	– 49
5 Disoccupati	58	344	5,93	125	2,75	–	35	3	5	– 15
6 Servizi	24	127	5,29	57	2,22	–	19	–	2	– 3
7 Edilizia	112	623	5,56	214	2,91	–	71	4	14	1 22
8 Trasporti e Comunicazioni	13	98	7,53	34	2,88	–	6	–	–	– 7
9 Agricoltura	4	18	4,50	9	2,00	–	2	1	–	– 1
10 Commercio	28	127	4,53	81	1,56	–	24	1	1	– 2
11 Pubblica Amministrazione	4	20	5,00	13	1,53	–	3	–	1	– –
12 Altre professioni	1	2	2,00	2	1,00	–	1	–	–	– –
13 Incerti	10	51	5,10	22	2,31	–	8	–	1	– 1
	610	2.962 Abitanti	4,85	1.324 Vani	2,23	1	393	27	42	2 145

64 Pescatori (PE)., 16 Miticultori (MI)., 3 Guardie Giurate (GG).

5 Falegnami (FA)., 3 Barbieri (BR)., 2 Artigiani vari (AR)., 2 Calzolai (CAL) 1 Meccanico (M) 1 Motorista (MC)..

75 Operai (O)., 7 Impiegati (IM)., 3 Elettricisti (E)., 3 Operai Italsider (OI)..

136 Pensionati (P)., 30 Casalinghe (CAS)., 2 Invalidi (I) 2 Benestanti (B), 1 Mutilato (MT)

58 Disoccupati (D)

9 Spazzini (SP), 5 Servizi vari (SE)., 4 Camerieri (CA)., 4 Panettieri (PA)., 2 Scaricatori Portuali (S)

102 Manovali Edili (ME)., 5 Carpentieri in legno (CL)., 3 Pittori (PI)., 2 Carpentieri in ferro (CF)

6 Carrettieri (CAR)., 4 Marinai (MA)., 3 Autisti (AU)

3 Contadini (CO); 1 Coltivatore diretto (CD)

15 Commercianti (C)., 8 Fruttivendoli (FR)., 2 Macellai (MC)., 2 Venditori ambulanti (VA) 1 Rappresentante di commercio (RC)

3 Dipendenti comunali (DC)., 1 Vigile del fuoco (VF)

1 Ragioniere (R)

10 Incerta categoria (IC)

Edifici abbandonati

Edifici non destinati ad abitazione

NOTA: (A) esercizio di rivendita di generi di monopolio (B) (R) T.

Altre lettere = Particolari