COMUNE DI TARANTO

RIPARTIZIONE 8 — LAVORI PUBBLICI — SERVIZIO TECNICO

CITTÀ VECCHIA

PLANIMETRIA GENERALE

VISTO	DATA	FIRMA	SCALA	SCHEDA	ZONA	CATEGORIA
			1:500			

SITUAZIONE AL 31-12-1965

ORDINE DEGLI ARCHITETTI DELLA PROVINCIA DI TARANTO — DOTT. ARCH. BLASIUTTO FRANCO

AREA TOTALE DELL'ISOLA	Ha	29.16.25	- 100,0
AREA COPERTA DA EDILIZIA PRIVATA	"	12.86.63	- 44,08
AREA STRADE E PIAZZE	"	8.05.66	- 27,62
VERDE PUBBLICO	"	1.51.08	- 5,18
AREE ED ATTREZZATURE DEMANIALI	"	4.53.42	- 15,55
EDIFICI ED OPERE PER IL CULTO	"	1.36.21	- 4,67
ATTREZZATURE SCOLASTICHE	"	0.26.20	- 0,90
IMPIANTI ANNONARI	"	0.22.20	- 0,75
ATTREZZATURE SOCIALI	"	0.08.73	- 0,30
CIMITERO	"	0.10.92	- 0,37
AREA DI RISULTA DELLE DEMOLIZIONI	"	0.15.20	- 0,51

PROVVEDITORATO REGIONALE ALLE OO. PP. PUGLIA E LUCANIA — SEZIONE TECNICA — PROGETTO L. 167 — VISTO: IL PROVVEDITORE REGGENTE — IL DIRETTORE DEL SERVIZIO

AREA COPERTA DA EDILIZIA PRIVATA	Ha.	12.86.63	- 100,0
EDIFICI FATISCENTI	"	2.00.95	- 15,63
" DISCRETI	"	8.35.72	- 64,92
" BUONI	"	2.26.91	- 17,64
" OTTIMI	"	0.23.05	- 1,79
POPOLAZIONE	ABIT.	17.800	
DENSITÀ TERRITORIALE	ABIT/Ha	611	
" FONDIARIA	"	1.383	

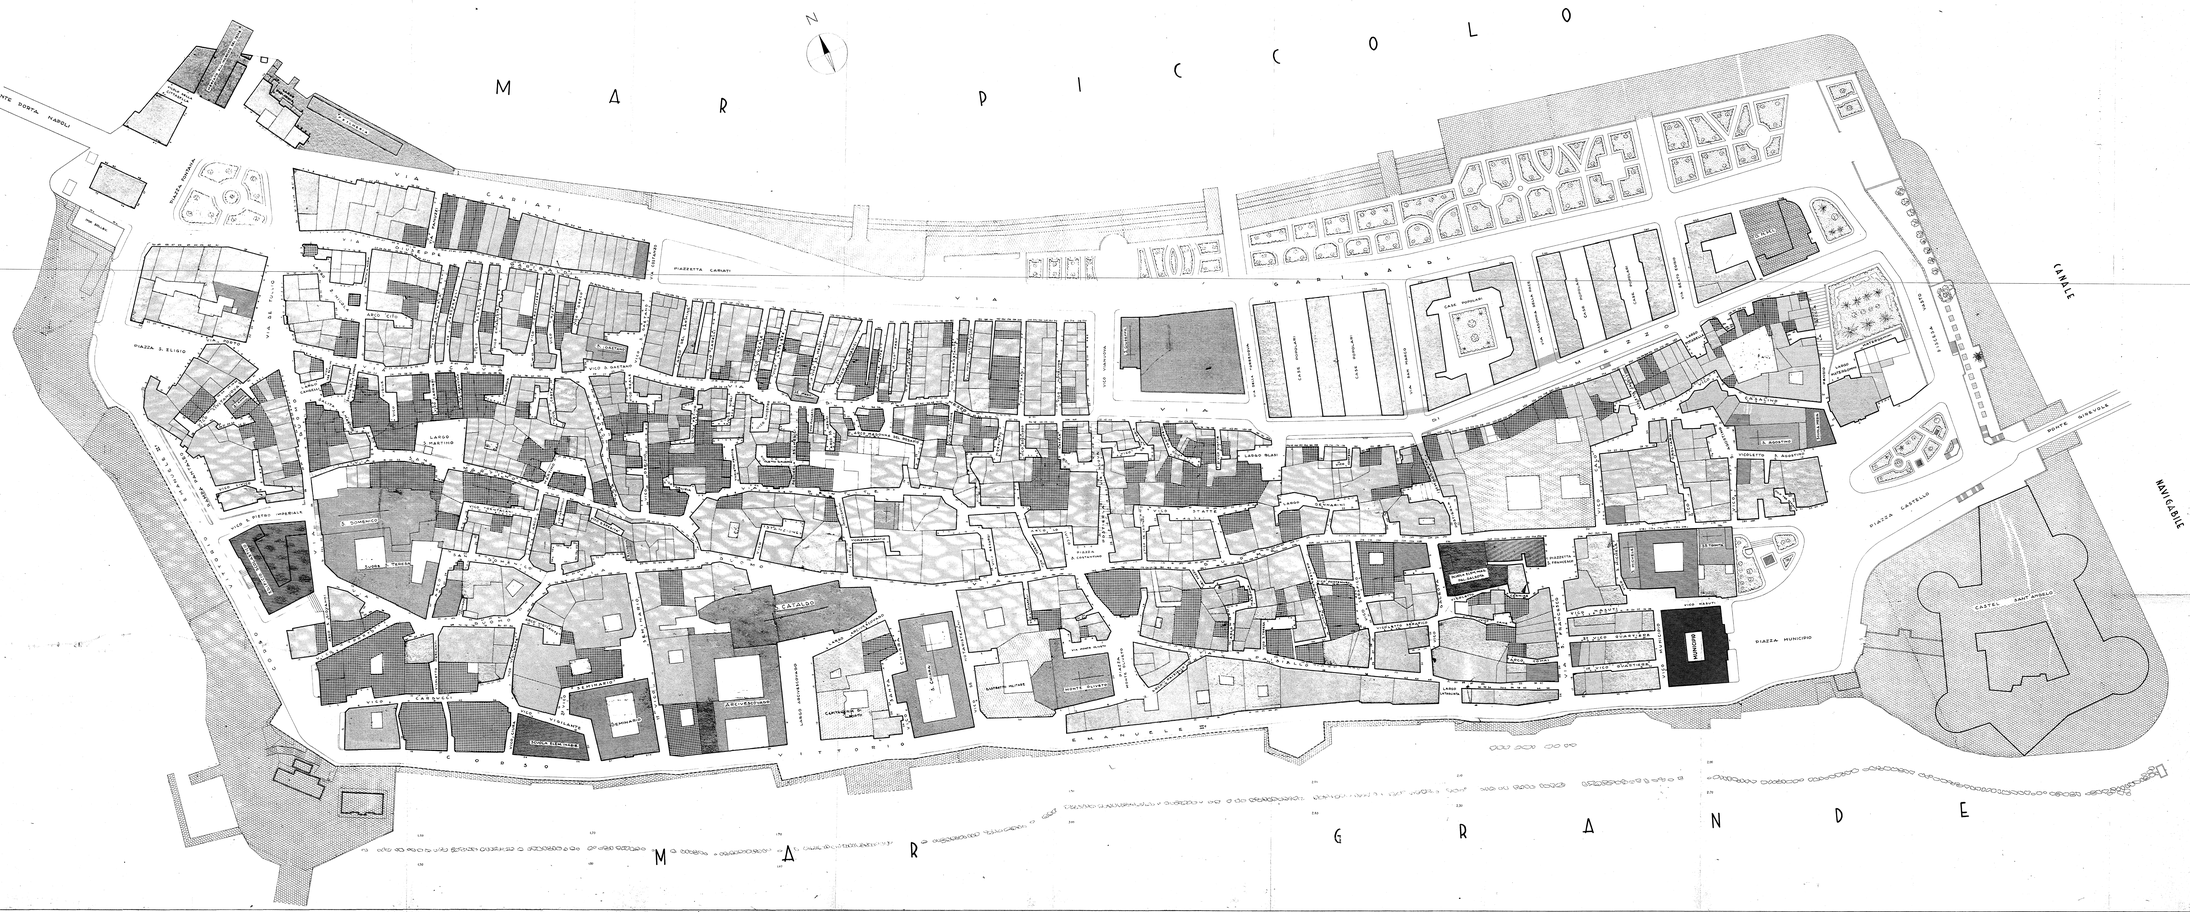
MARE PICCOLO
MARE GRANDE
CANALE NAVIGABILE
PONTE GIREVOLE
PONTE GIRATORIO
VIA CARIATI
VIA GABIBALDI
VIA DI MEZZO
VIA DI PIETRO
VIA CARBONELI
VIA DI CASTELLO
VIA CAPITANO
VIA CAPOMAZZA
VIA CAPOTARSI
VIA CAPOTARSI
VIA CAPOTARSI