

AREA DI INTERVENTO

N.B.: PER QUANTO RIGUARDA LA VASCA DI RACCOLTA DELLE ACQUE, SI PRECISA CHE L'INDICAZIONE PLANIMETRICA È DA RITENERSI INDICATIVA. L'ESATTA UBICAZIONE ANDRÀ CONFERMATO NEI SUCCESSIVI APPROFONDIMENTI PROGETTUALI



**Comune di Taranto**  
Direzione Ambiente Salute Qualità della Vita

CIG: 26926BF262

PROGETTAZIONE DEFINITIVA E COORDINAMENTO DELLA SICUREZZA IN FASE DI PROGETTAZIONE PER LA REALIZZAZIONE DEI LAVORI DI MESSA IN SICUREZZA E DI RECUPERO AMBIENTALE DELLA SCARPATA DEL LUNGOMARE VITTORIO EMANUELE III

**PROGETTO DEFINITIVO**

**RTP DI PROGETTAZIONE:**

CAPOGRUPPO:



MANDANTE:

Dott. Agronomo A. Secreti

**GRUPPO DI PROGETTAZIONE:**

- Geologia: Dott. Geol. G. Cerchiaro
- Geotecnica: Ing. G. Civitate
- Monitoraggio geotecnico: Dott. Geol. G. De Fazio
- Rilievi e indagini idraulica: Dott. Geol. C. Leonetti
- Idrologia: Ing. E. Barbore
- Opere strutturali: Ing. M. Iacucci
- Interferenze e caratterizzazione ambiente: Ing. D. Chiera
- Passaggio Arredo urbano: Ing. F. Conte
- Stime e capitolati: Ing. V. Bonifati
- Responsabile unità di progettazione: Arch. E. Bruno, Ing. D. Nucci, Ing. F. Trovati, Ing. V. Secreti

RESPONSABILE INTEGRAZIONI PRESTAZIONI SPECIALISTICHE E COORDINATORE DELLA SICUREZZA IN FASE DI PROGETTAZIONE: Ing. Vincenzo Secreti	RESPONSABILE GEOLOGIA: Dott. Geol. Giuseppe Cerchiaro	RESPONSABILE INSERIMENTO NEL CONTESTO PAESAGGISTICO: Arch. Edoardo Bruno	RESPONSABILE DELLE INDAGINI AGRONOMICHE: Dott. Agr. Aldo Secreti
--	--	---	---


**TITOLO ELABORATO:** ELABORAZIONE CENSIMENTO DELLE INTERFERENZE

CODICE ELABORATO:	PD A 112 IV E 19 00 IN PLA 01 A	SCALA:	1:500		
REV.	DATA	DESCRIZIONE	REDATTO	VERIFICATO	APPROVATO
A	18/12/2019	EMISSIONE	D. Chiera	G. Cerchiaro	V. Secreti

IL RESPONSABILE DEL PROCEDIMENTO: Dott.ssa A. Ferilli


PLANIMETRIA 1 DI 3

Scala 1:500

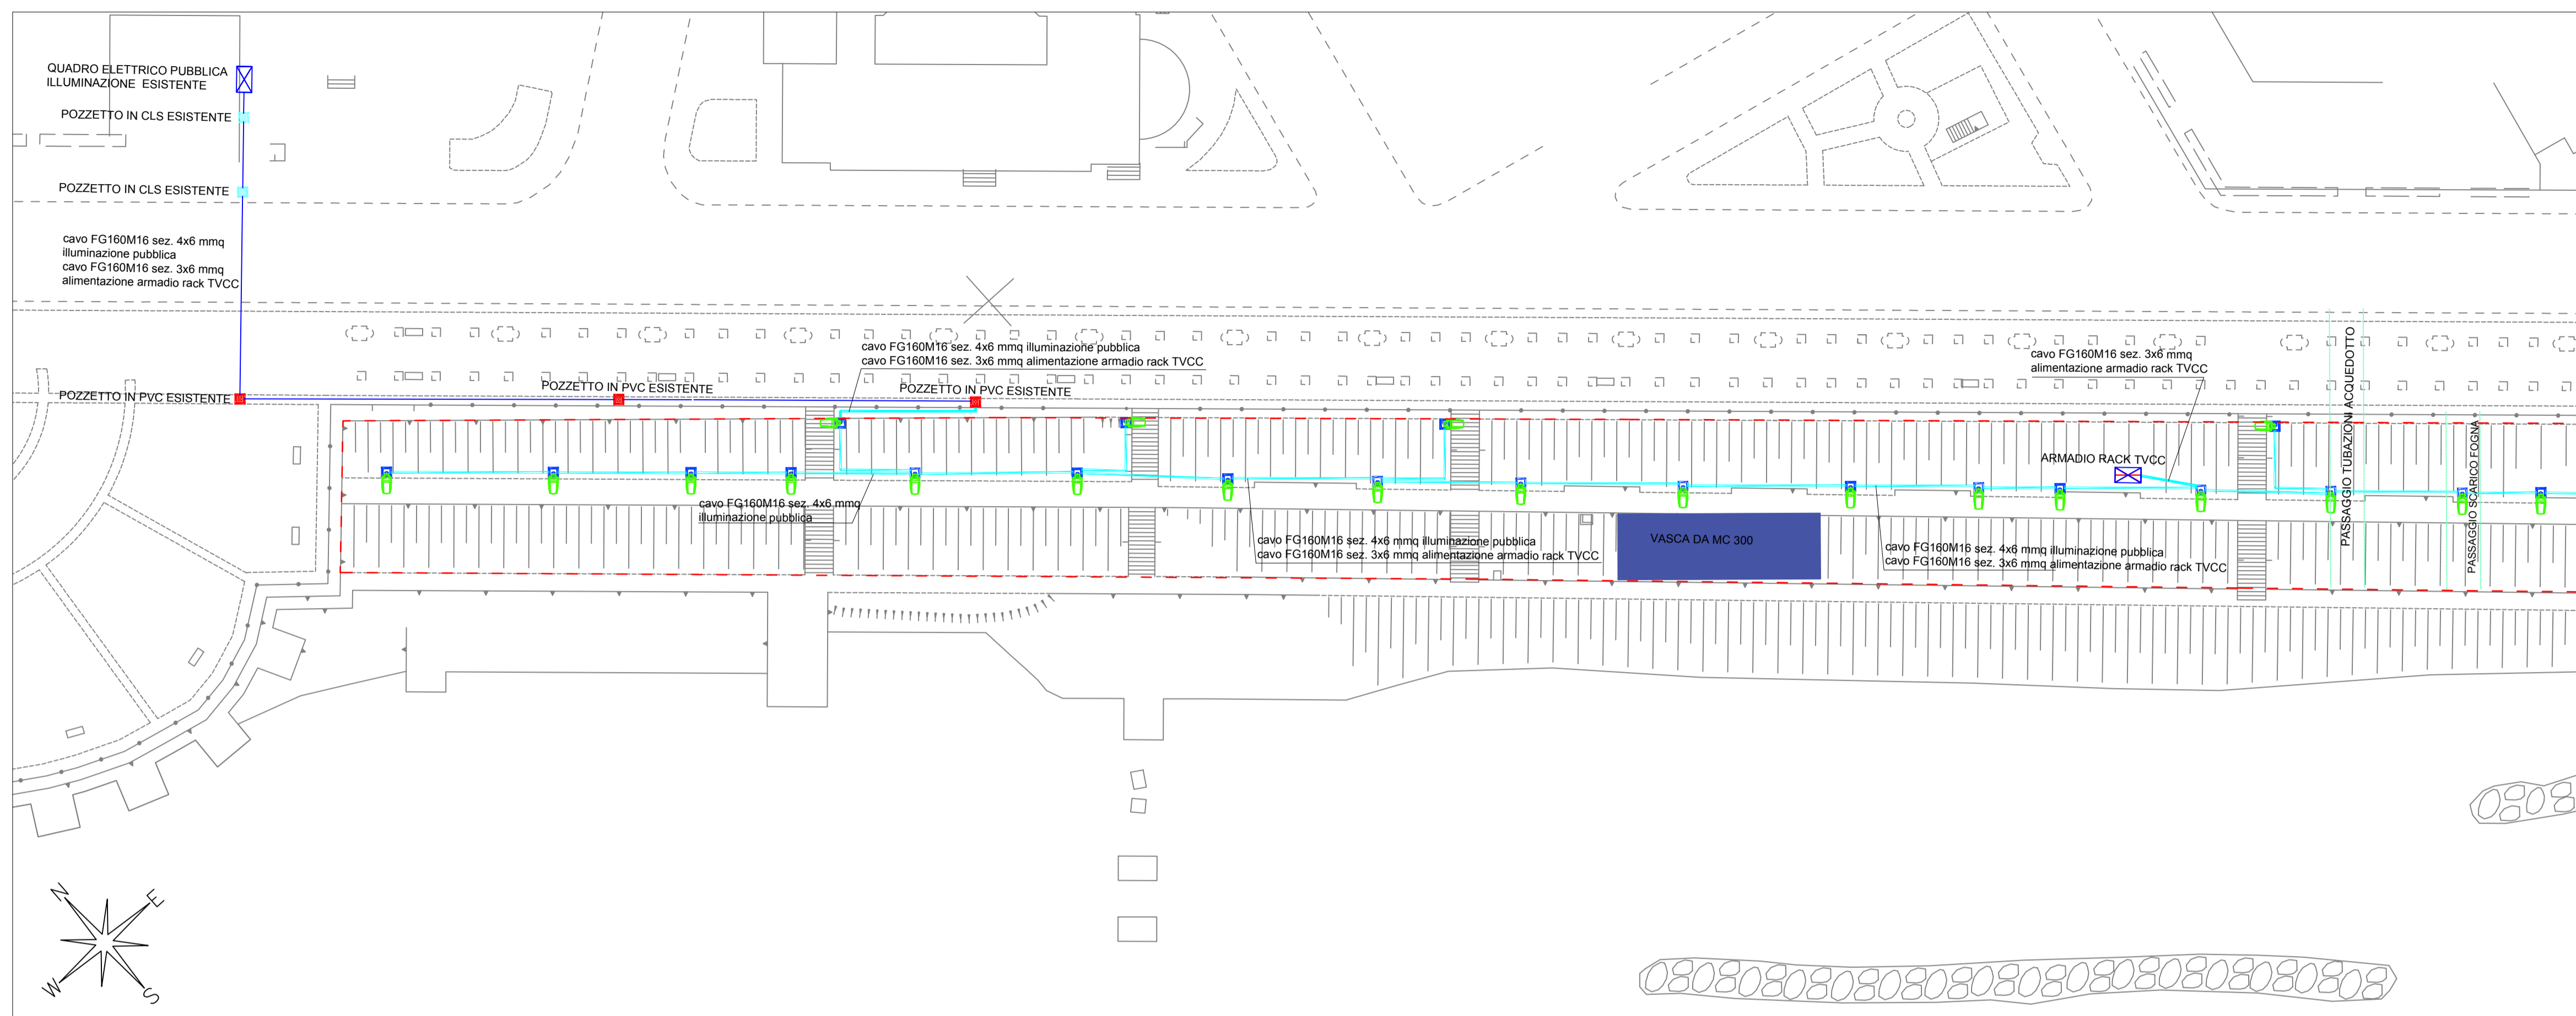

PLANIMETRIA 2 DI 3

Scala 1:500

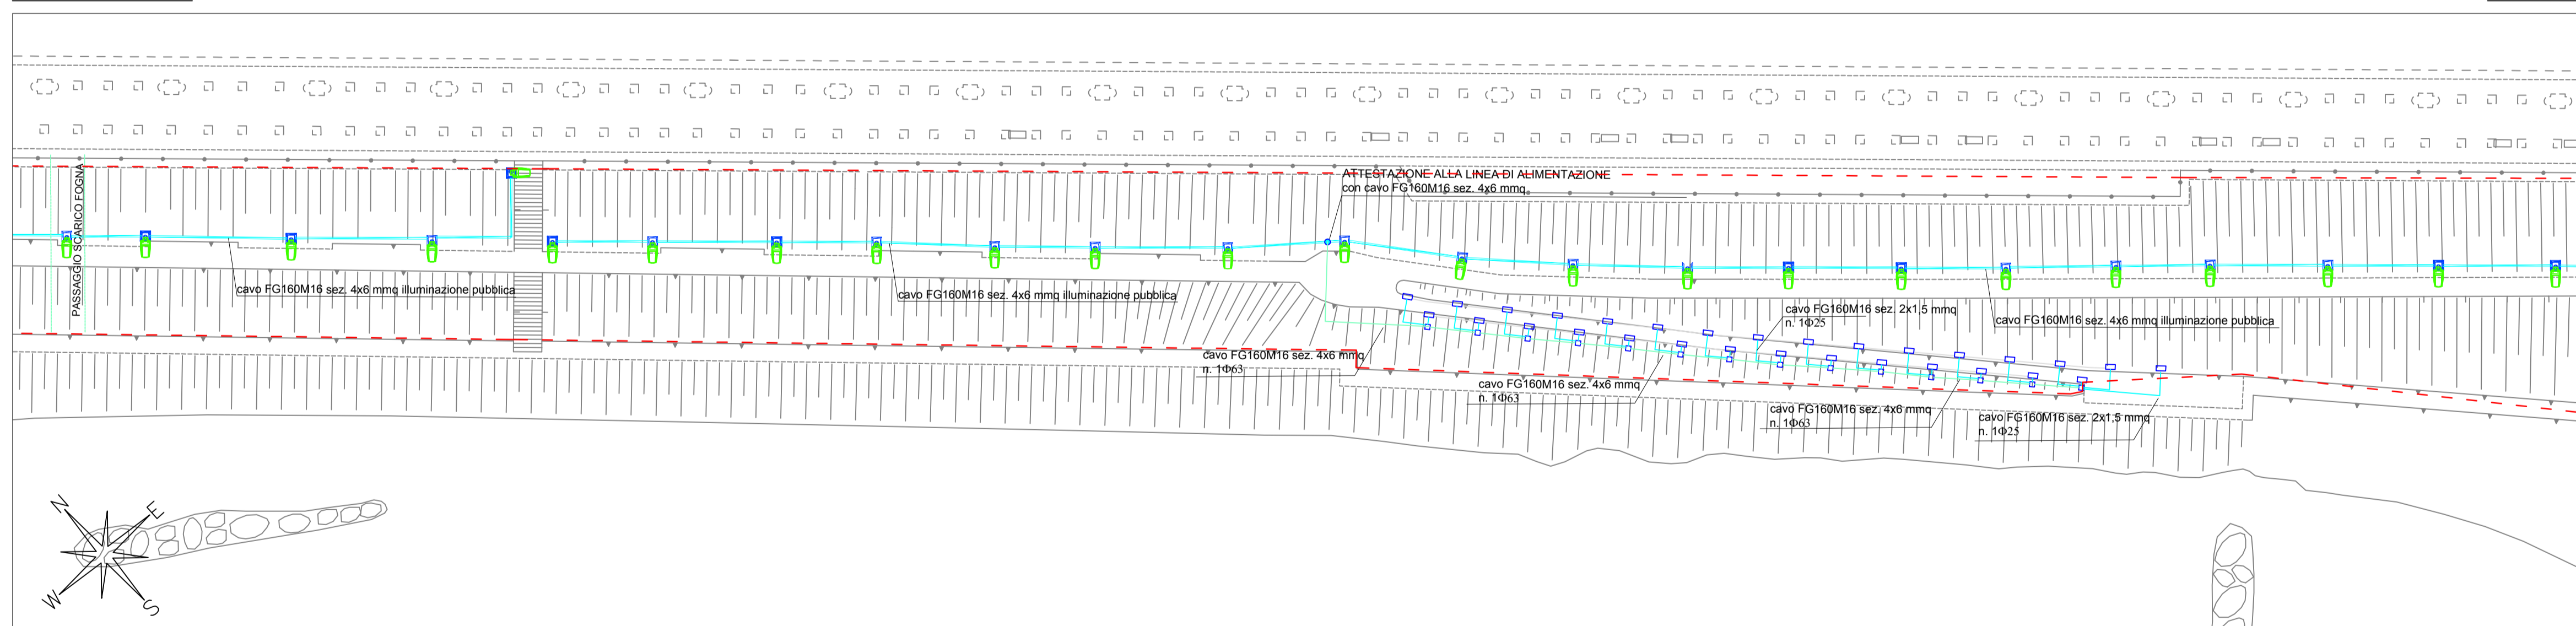

PLANIMETRIA 3 DI 3

Scala 1:500

