COMUNE DI TARANTO

DIREZIONE GESTIONE DEL TERRITORIO

PUE della porzione di Sottozona n.14 ai sensi della L.20/2001
- Tav. 5/3 di PRG -

Rivisitazione ed ampliamento delle aree già oggetto del PP
di V.le Trentino ai sensi della L.56/80 .

Tav. n.12

ANALISI delle URBANIZZAZIONI ESISTENTI
Rete Telecom

scala 1:1000

Anno 2004

PROGETTISTA:	Dott. Arch. Marcello VUOZZO	Dirigente Direzione Gestione del Territorio
COLLABORATORI:	Geom. Giuseppe FONTANELLA	Collaboratore alla Progettazione Direzione Gestione del Territorio
	Geom. Nicola PRUNELLA	Collaboratore alla Progettazione Direzione Gestione del Territorio
CONSULENTE:	Dott. Arch. Carmelinda COCCIOLI	Consulente alla Progettazione Direzione Gestione del Territorio
ELAB. GRAFICHE:	Geom. Grazia ARETE	Collaboratore Direzione Gestione del Territorio
	Geom. Valentina MOLITERNI	Collaboratore Direzione Gestione del Territorio

QUADRO DI UNIONE

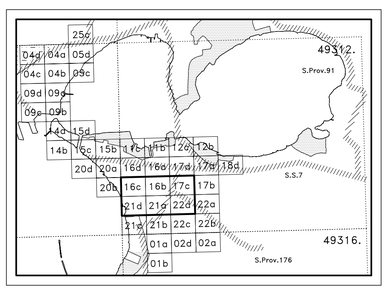

LEGENDA

	SOTTOZONA 3.14 - Tav. 5/3 di PRG (area da trattare unitariamente, cioè da definire a mezzo di un progetto unitario di piano particolareggiato)
	PP di V.le TRENTINO ai sensi della Legge 56/80 approvato con Delibera di Consiglio Comunale dell'11/01/1985
	PUE della porzione della Sottozona 3.14 ai sensi della Legge 20/2001 NUOVA PERIMETRAZIONE
N	NOME DELL'ISOLATO DI INTERVENTO
	RETE TELECOM: Cavi telefonici interrati
	RETE TELECOM: Pozzetti
	RETE TELECOM: Camerette
La presente elaborazione è stata redatta sulla scorta dei dati forniteci dalla Telecom di Taranto.	

La proprietà di questo disegno è riservata. E' vietata la riproduzione senza l'esplicito assenso dell'ente proprietario.

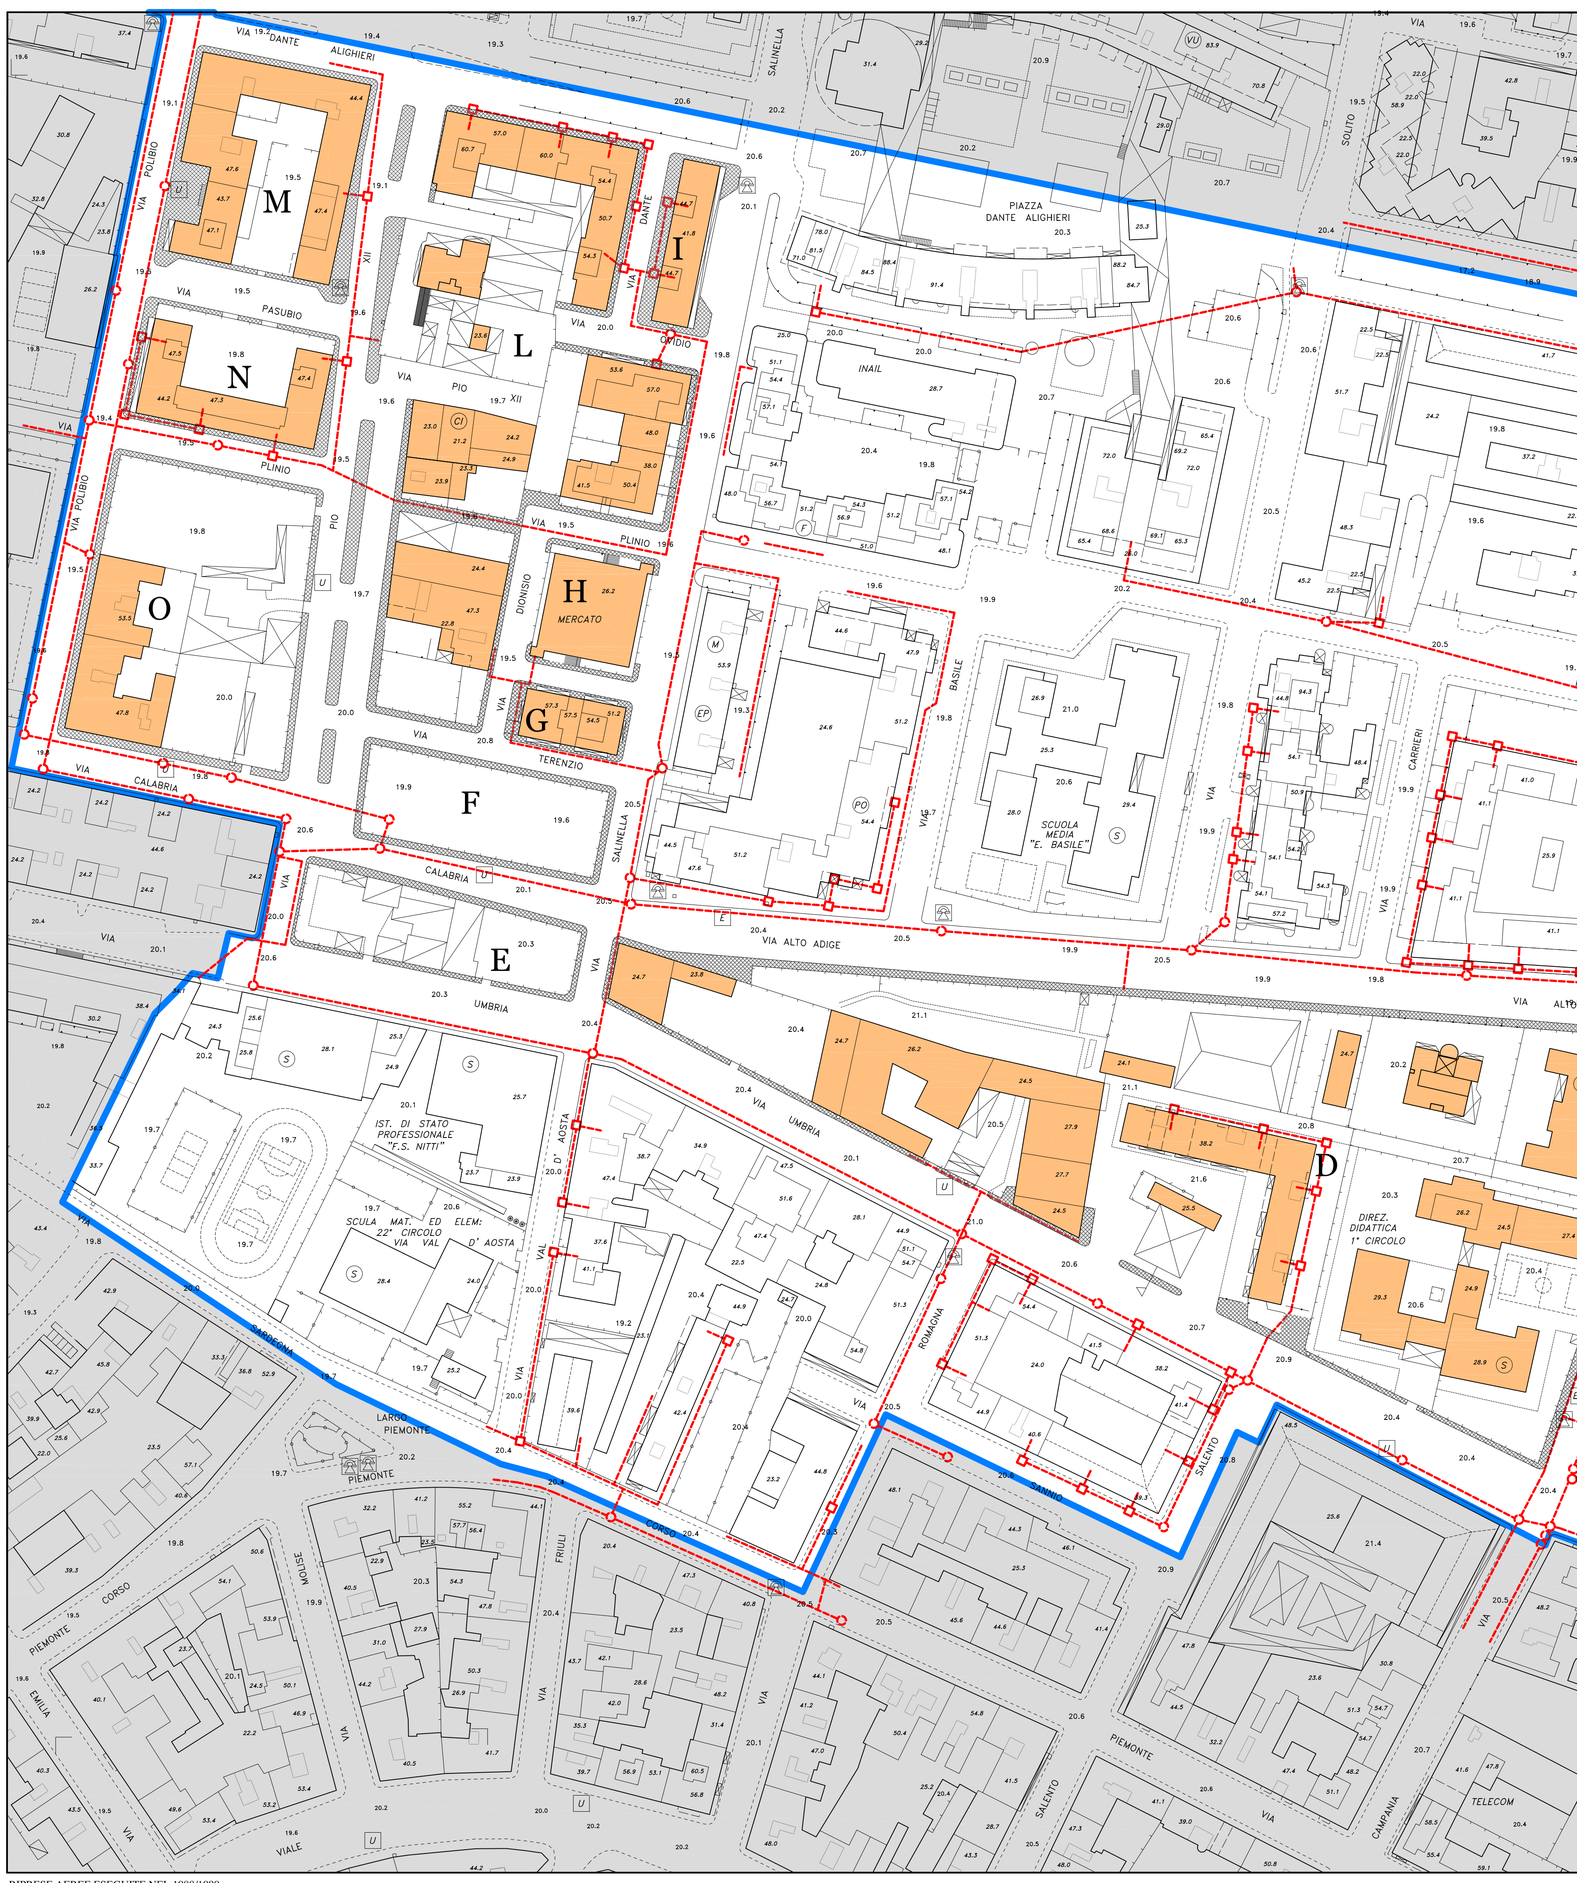

RIPRESE AEREE ESEGUITE NEL 1988/1999