COMUNE DI TARANTO
DIREZIONE GESTIONE DEL TERRITORIO

PUE della porzione di Sottozona n.14 ai sensi della L.20/2001
- Tav. 5/3 di PRG -

Rivisitazione ed ampliamento delle aree già oggetto del PP
di V.le Trentino ai sensi della L.56/80 .

Tav. n.15

ANALISI delle URBANIZZAZIONI ESISTENTI
Rete Viaria (Isolato D)

scala 1:500

Anno 2004

PROGETTISTA:	Dott. Arch. Marcello VUOZZO	Dirigente Direzione Gestione del Territorio
COLLABORATORE:	Geom. Giuseppe FONTANELLA	Collaboratore alla Progettazione Direzione Gestione del Territorio
	Geom. Nicola PRUNELLA	Collaboratore alla Progettazione Direzione Gestione del Territorio
CONSULENTE:	Dott. Arch. Carmelinda COCCIOLI	Consulente alla Progettazione Direzione Gestione del Territorio
ELAB. GRAFICHE:	Geom. Grazia ARETE Geom. Valentina MOLITERNI	Collaboratore Direzione Gestione del Territorio Collaboratore Direzione Gestione del Territorio

LEGENDA

	PP di V.le TRENTINO ai sensi della Legge 56/80 approvato con Delibera di Consiglio Comunale dell'11/01/1985
	PUE della porzione della Sottozona 3.14 ai sensi della Legge 20/2001 NUOVA PERIMETRAZIONE
N	NOME DELL'ISOLATO DI INTERVENTO
	RETE VIARIA : Strada
	RETE VIARIA: Marciapiede
	SEGNALETICA VERTICALE: Semaforo
	SEGNALETICA VERTICALE: Passo carrabile
	SEGNALETICA ORIZZONTALE: Asse stradale
n.	SEGNALETICA ORIZZONTALE: Parcheggio auto
	Parcheggio auto a "CASSETTA"
	Parcheggio auto a "SPINA"
	SEGNALETICA ORIZZONTALE: Attraversamenti pedonali
	SEGNALETICA ORIZZONTALE: Frecce direzionali

La proprietà di questo disegno è riservata. E' vietata la riproduzione senza l'esplicito assenso dell'ente proprietario.

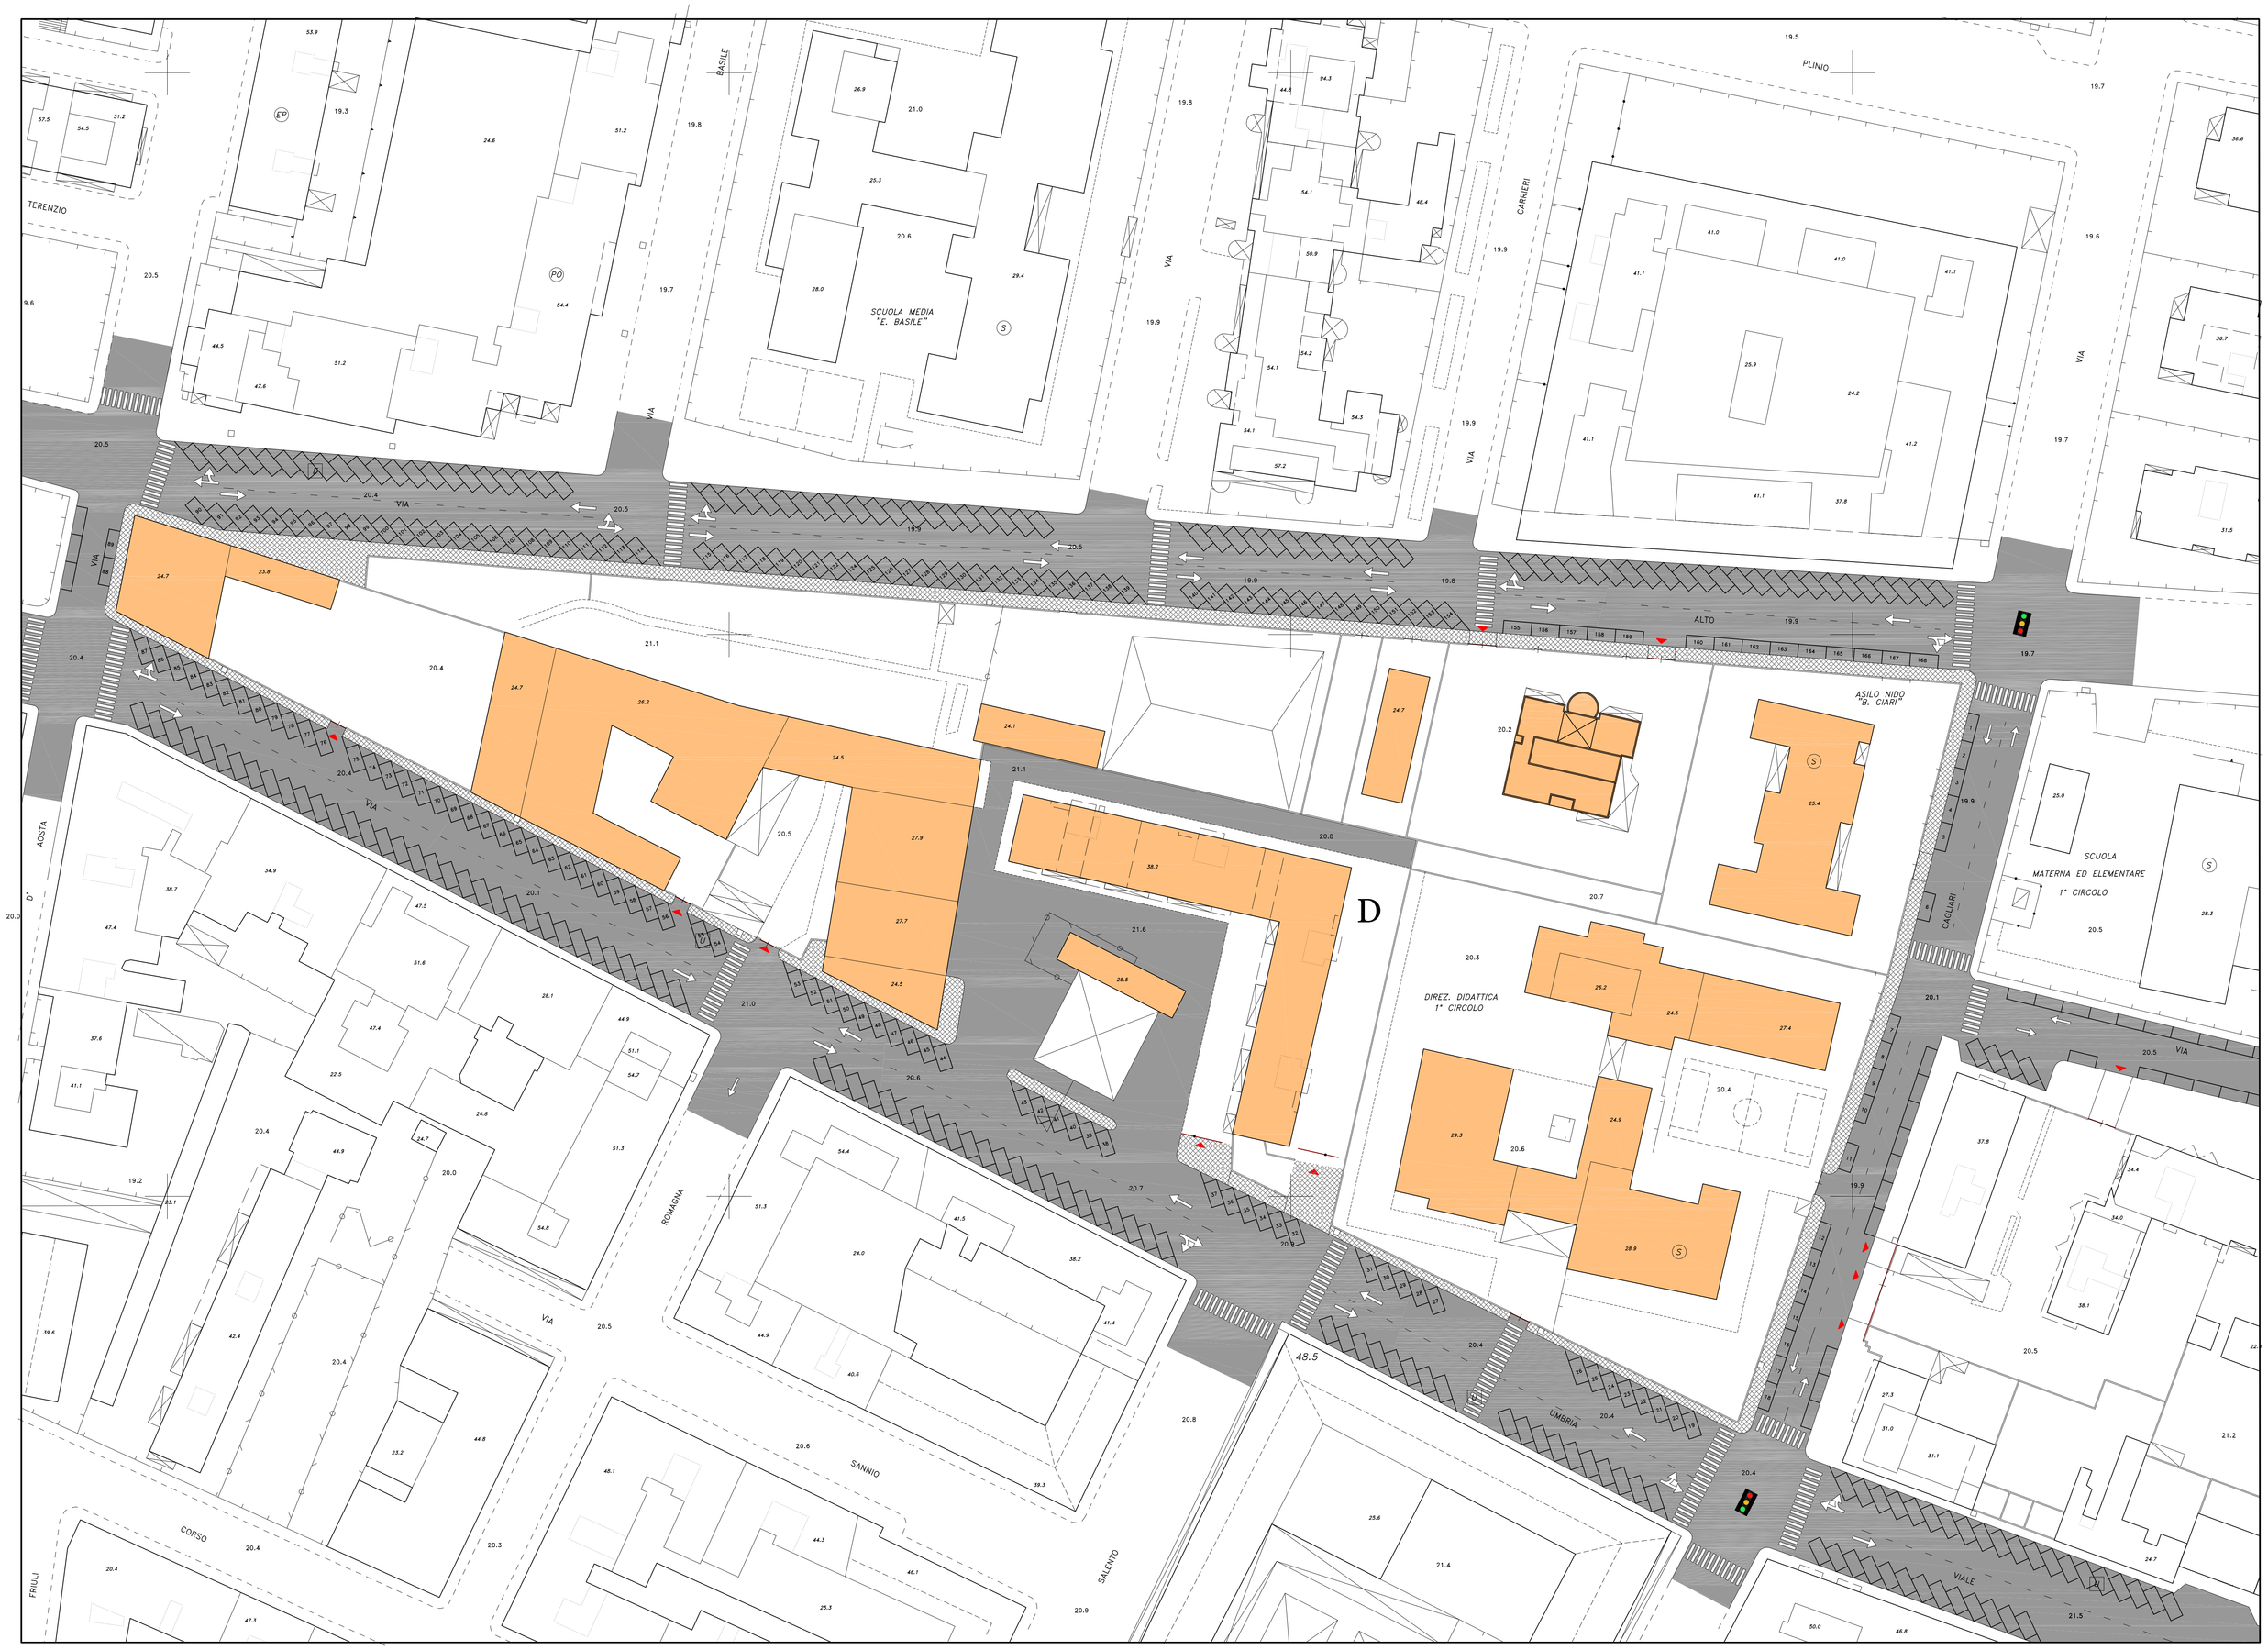

RIPRESE AEREE ESEGUITE NEL 1988/1999