

COMUNE DI TARANTO

PROGRAMMA INTEGRATO PER LA REALIZZAZIONE DI UN INTERVENTO DI EDILIZIA RESIDENZIALE COMMERCIALE E TURISTICA SU VIALE UNITA' D'ITALIA - VARIANTE
(Delibera di C.C. n. 8 del 24 gennaio 2005)

SCUOLA MATERNA

Progettisti:
ing. Giuseppe Vozza
ing. Marco Andrisano
S.P.E. s.r.l.
Coll. Gabriele Vozza


Soggetto attuatore:
"U. ANDRISANO" Spa

Gennaio 2018


06

PIANTA DELLE COPERTURE

Scala 1: 100

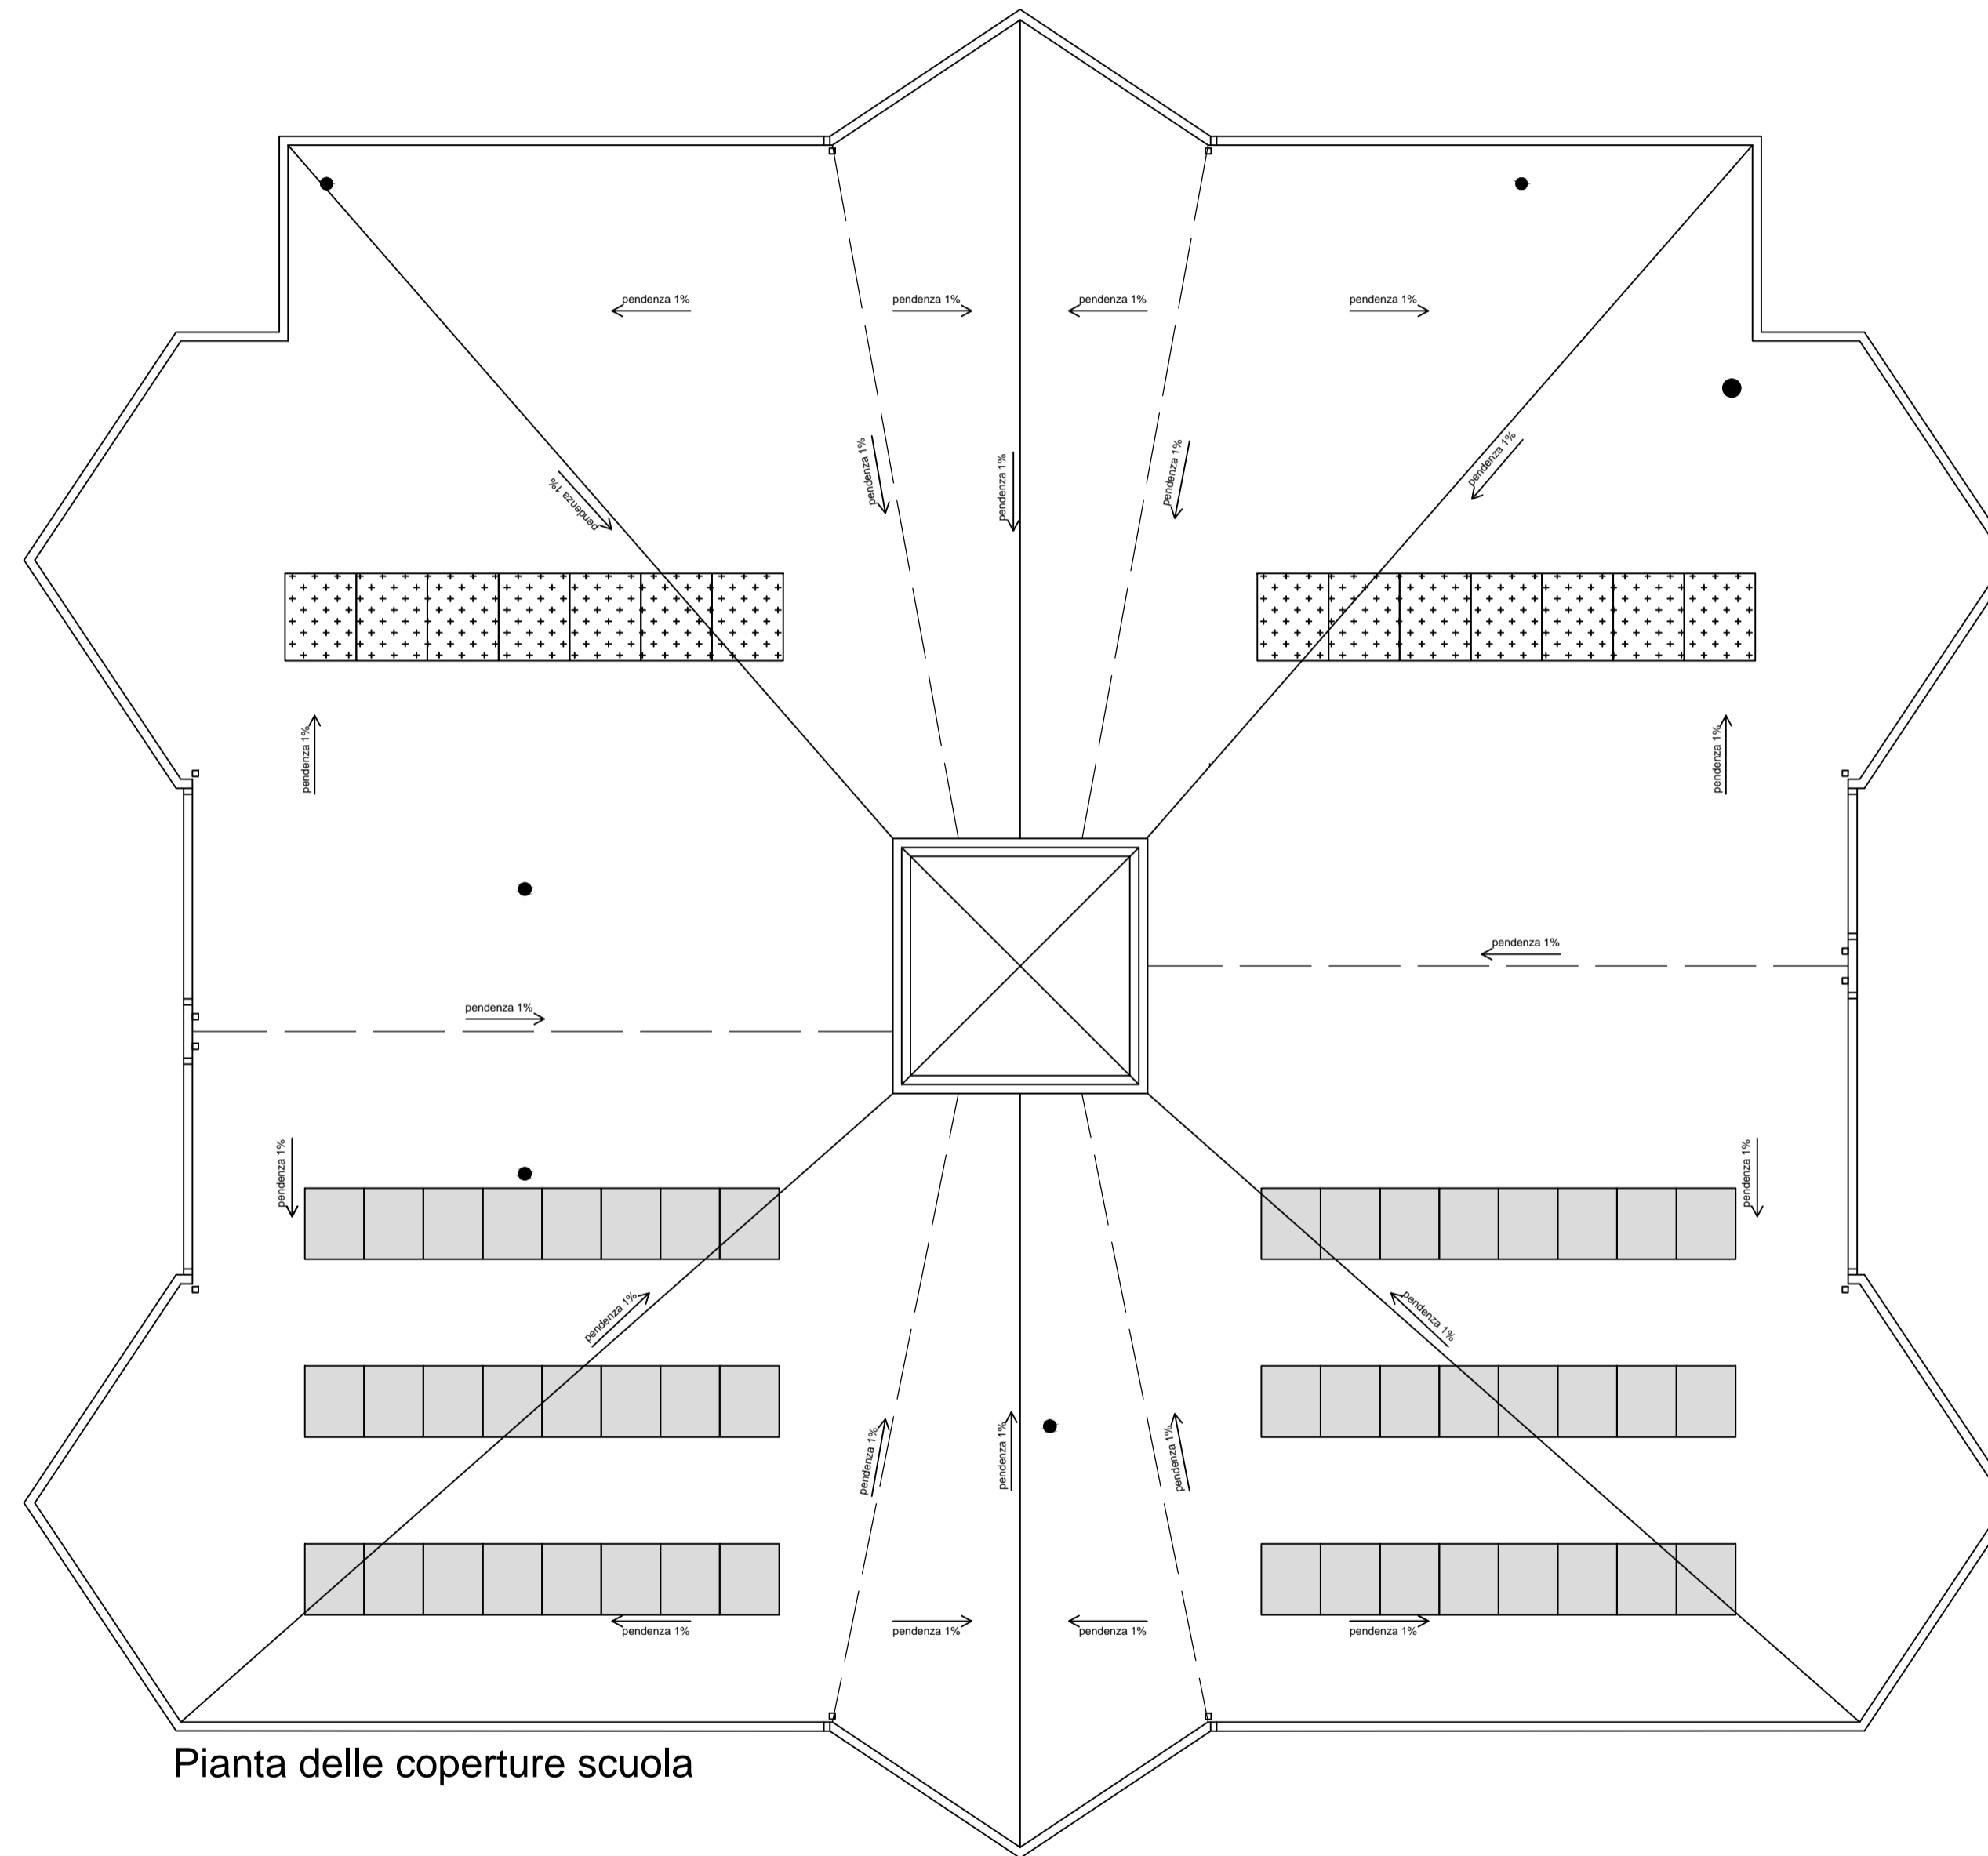

- AERAZIONE FECALI
- PLUVIALE
- DISPLUVIO
- - - COMPLUVIO

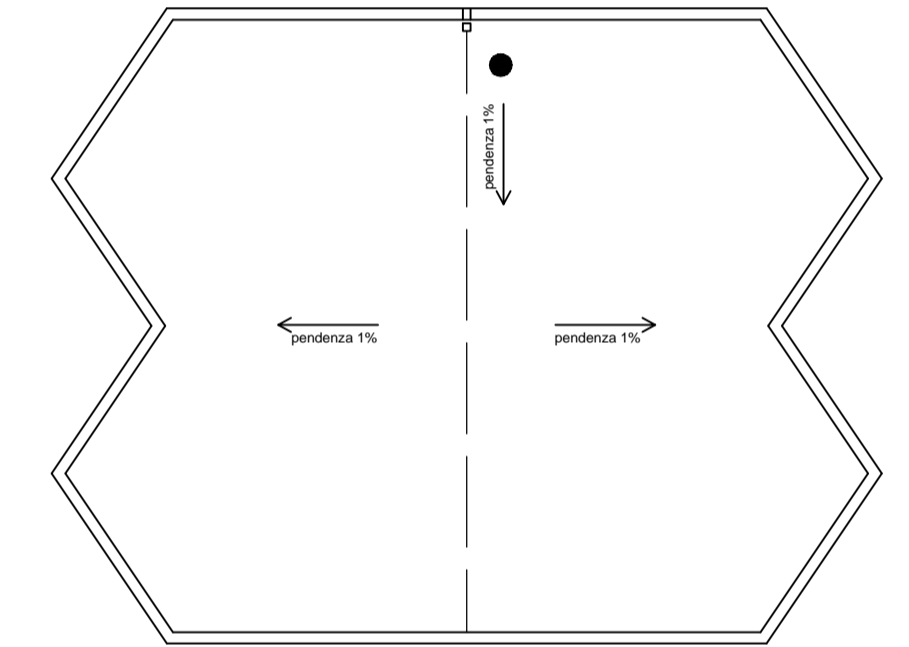

Pianta delle coperture locali tecnici



Pianta delle coperture scuola